

E
D
C
B
A


E

F

G

H

I

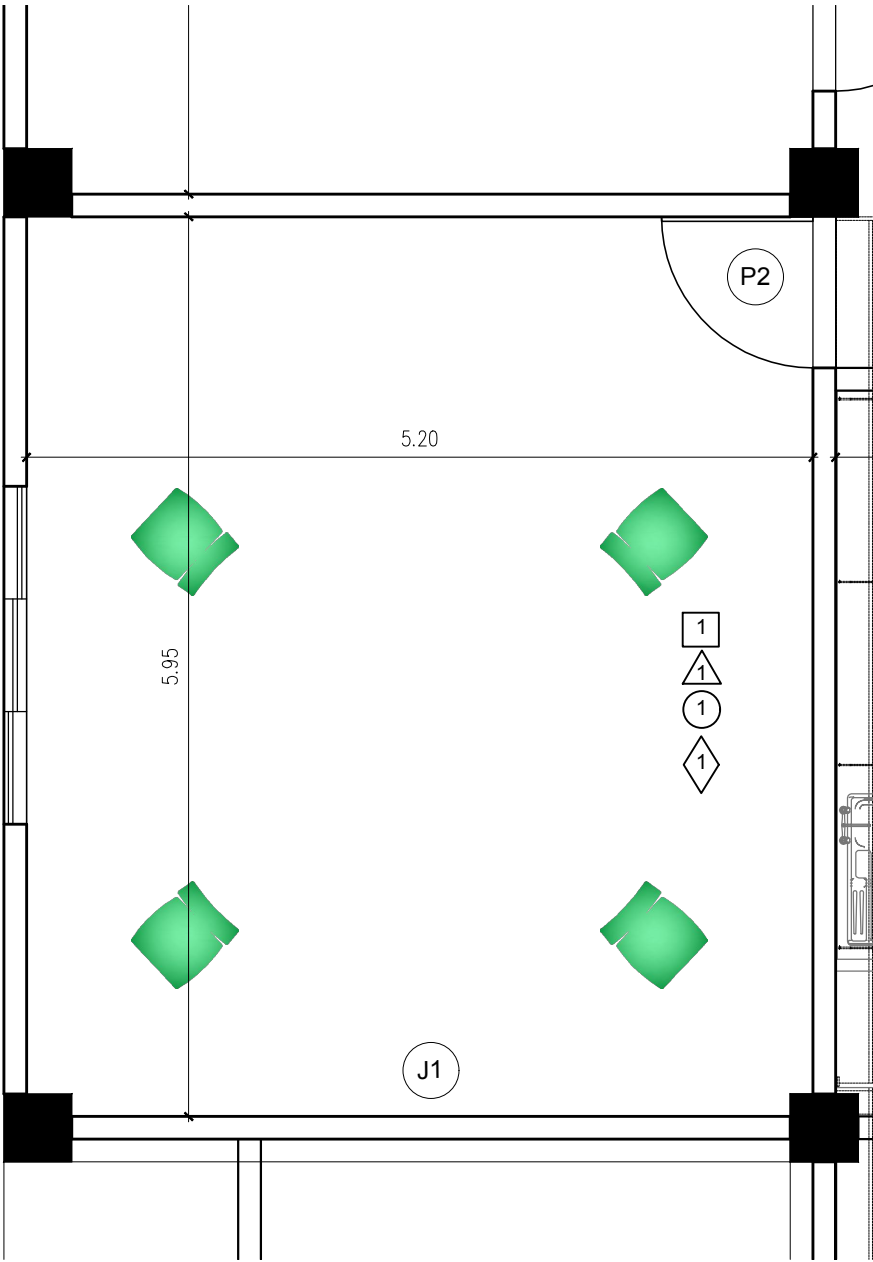

01 PLANTA BAIXA SALA DE CONTROLE 04
ESCALA: 1/50

CLIENTE: _____
MATRÍCULA: _____
DE ACORDO: _____
DATA: / /

APROVAÇÃO CLIENTE

DOCUMENTOS DE REFERÊNCIA

NOTAS GERAIS

- LEGENDA DE EQUIPAMENTOS
- PISO
- 1 piso vinílico auto portante referência especificação Administração / Copa
- PAREDE
- 1 pintura acrílica cor branca
- TETO
- 1 placa dryall para aplicações externas e internas referência Glasroc.
- SOLEIRA
- 1 Granito à ser definido na especificações gerais.

0	Emissão inicial			04 / 04 / 2019			
Item	Descrição			Data			
<div><div><div><div>CEPEL</div><div>CENTRO DE PESQUISAS DE ENERGIA ELÉTRICA</div><div>SISTEMA ELETROBRÁS</div></div><div><div><div><div></div><div>Eletrobras</div><div>Cepel</div></div></div></div></div></div>							
Título:							
PLANTA BAIXA – LABORATÓRIO DE SMART GRID SALA DE CONTROLE 04							
	Data	Nome	Desenho N				
Des.	01/03/2019	ATTONGO	DE-SMART-ARQ-017-A2				
Proj.	01/03/2019	ATTONGO					
Verif.	21/03/2019	FABIANA					
Aprov.	04/04/2019	DUBOC			ESCALA	REV.	FOLHA
					1/50	0	0

