




CLIENTE: _____
MATRÍCULA: _____
DE ACORDO: _____
DATA: / /

APROVAÇÃO CLIENTE


DOCUMENTOS DE REFERÊNCIA

NOTAS GERAIS


0	Emissão inicial				04 / 04 / 2019
Item	Descrição				Data
<div>  <div> CEPEL CENTRO DE PESQUISAS DE ENERGIA ELÉTRICA SISTEMA ELETROBRÁS </div>  </div>					
Título: PLANTA BAIXA E CORTES – LABORATÓRIO DE SMART GRID ESCALA E CORRIMÃO MEZANINO					
	Data	Nome	Desenho N		
Des.	01/03/2019	FILPE	DE-SMART-ARQ-013-A2		
Proj.	03/03/2019	AFFONSO		ESCALA	REV.
Verif.	21/03/2019	FABIANA			FOLHA
Aprov.	04/04/2019	DUBOC		1/75	0 1/1

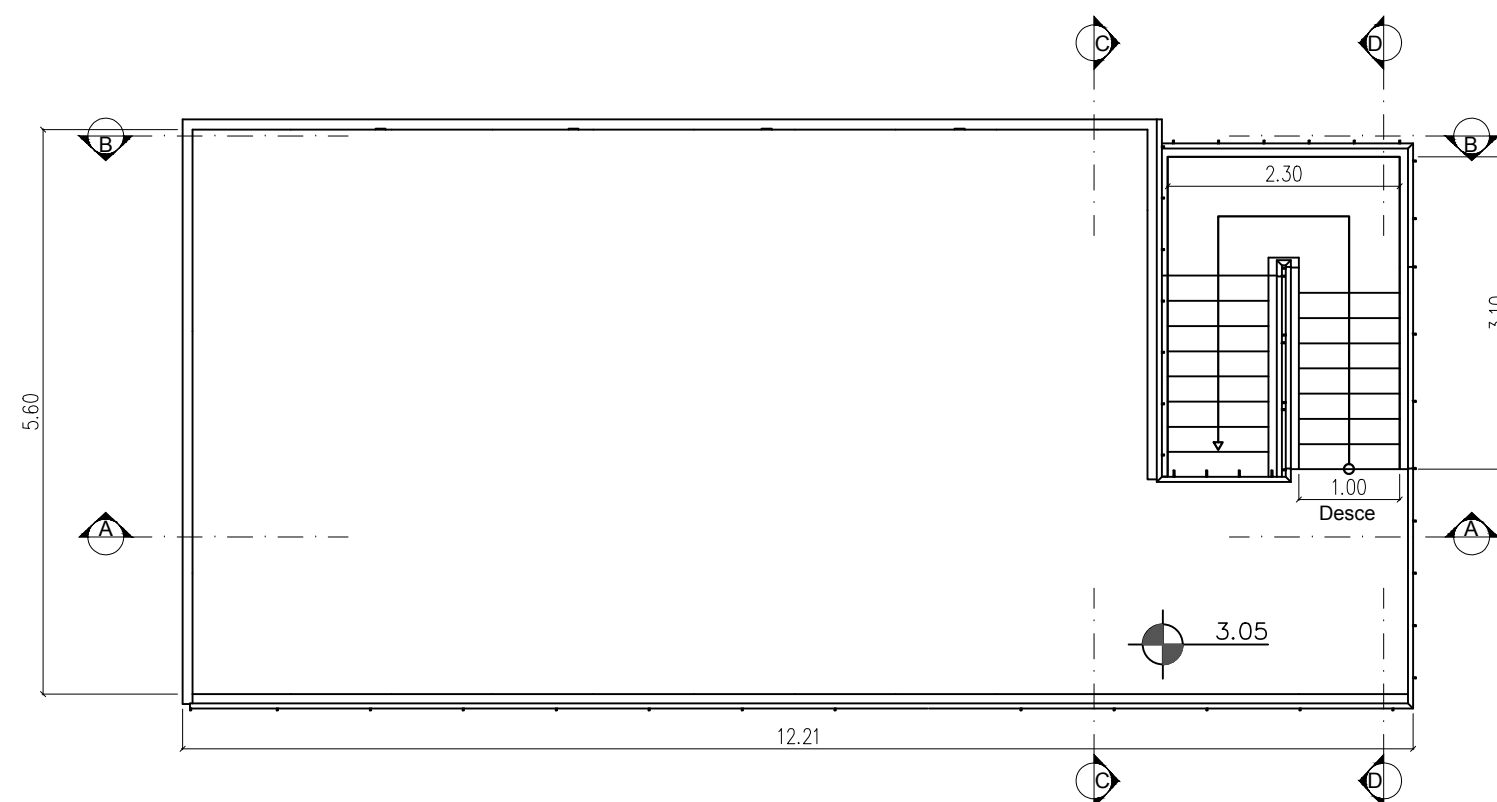


01 PLANTA BAIXA
ESCALA: 1/75

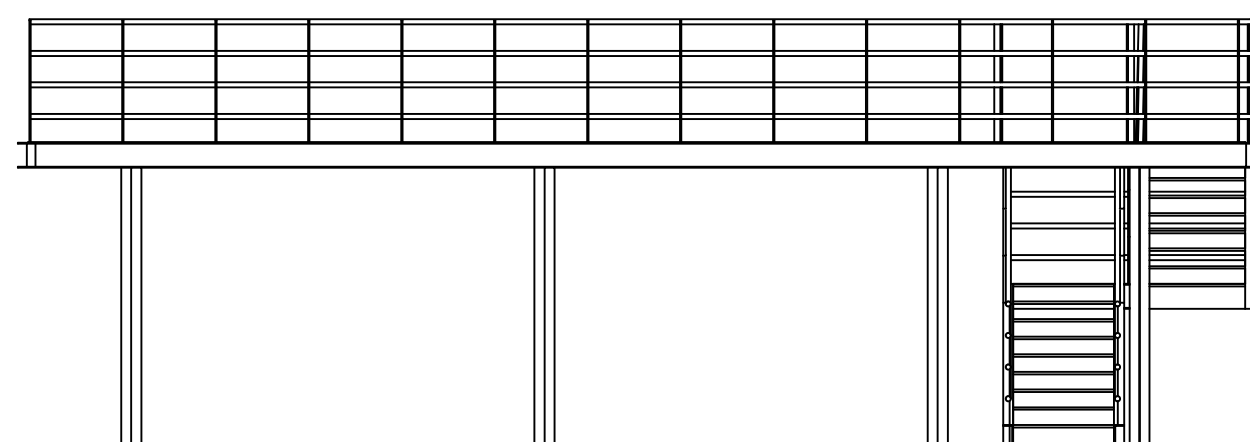


02 CORTE AA
ESCALA: 1/75

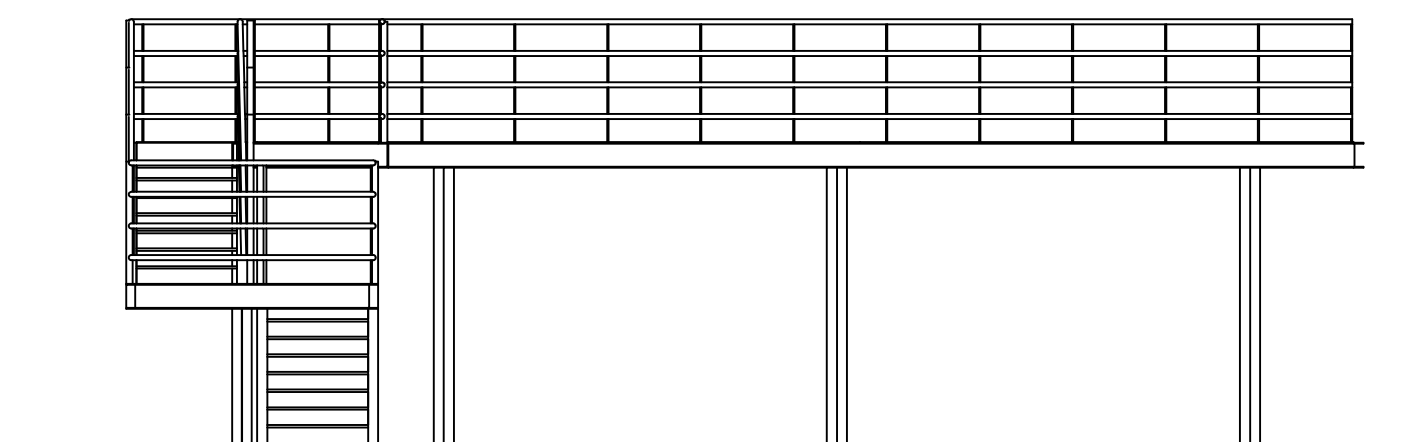

03 CORTE BB
ESCALA: 1/75

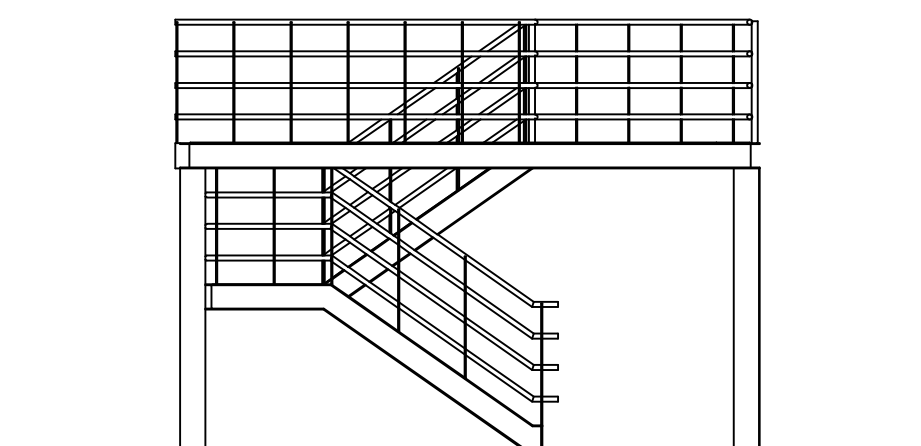

04 CORTE CC
ESCALA: 1/15

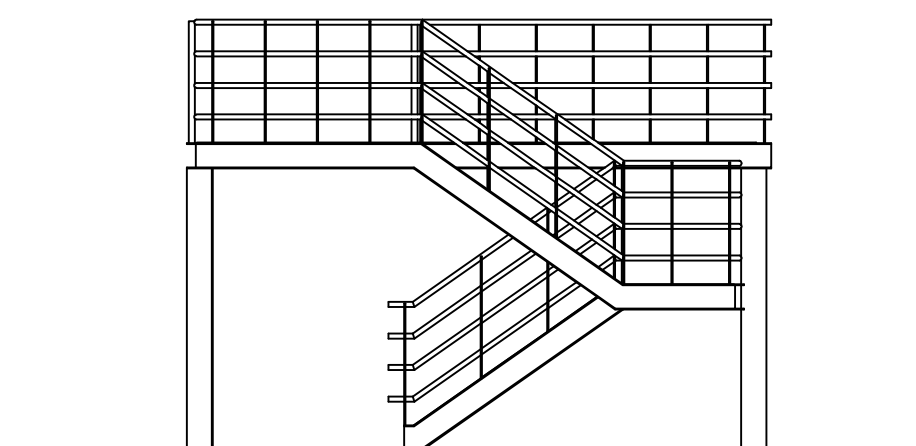

05 CORTE DD
ESCALA: 1/75