




01 PLANTA BAIXA
ESCALA 1/25

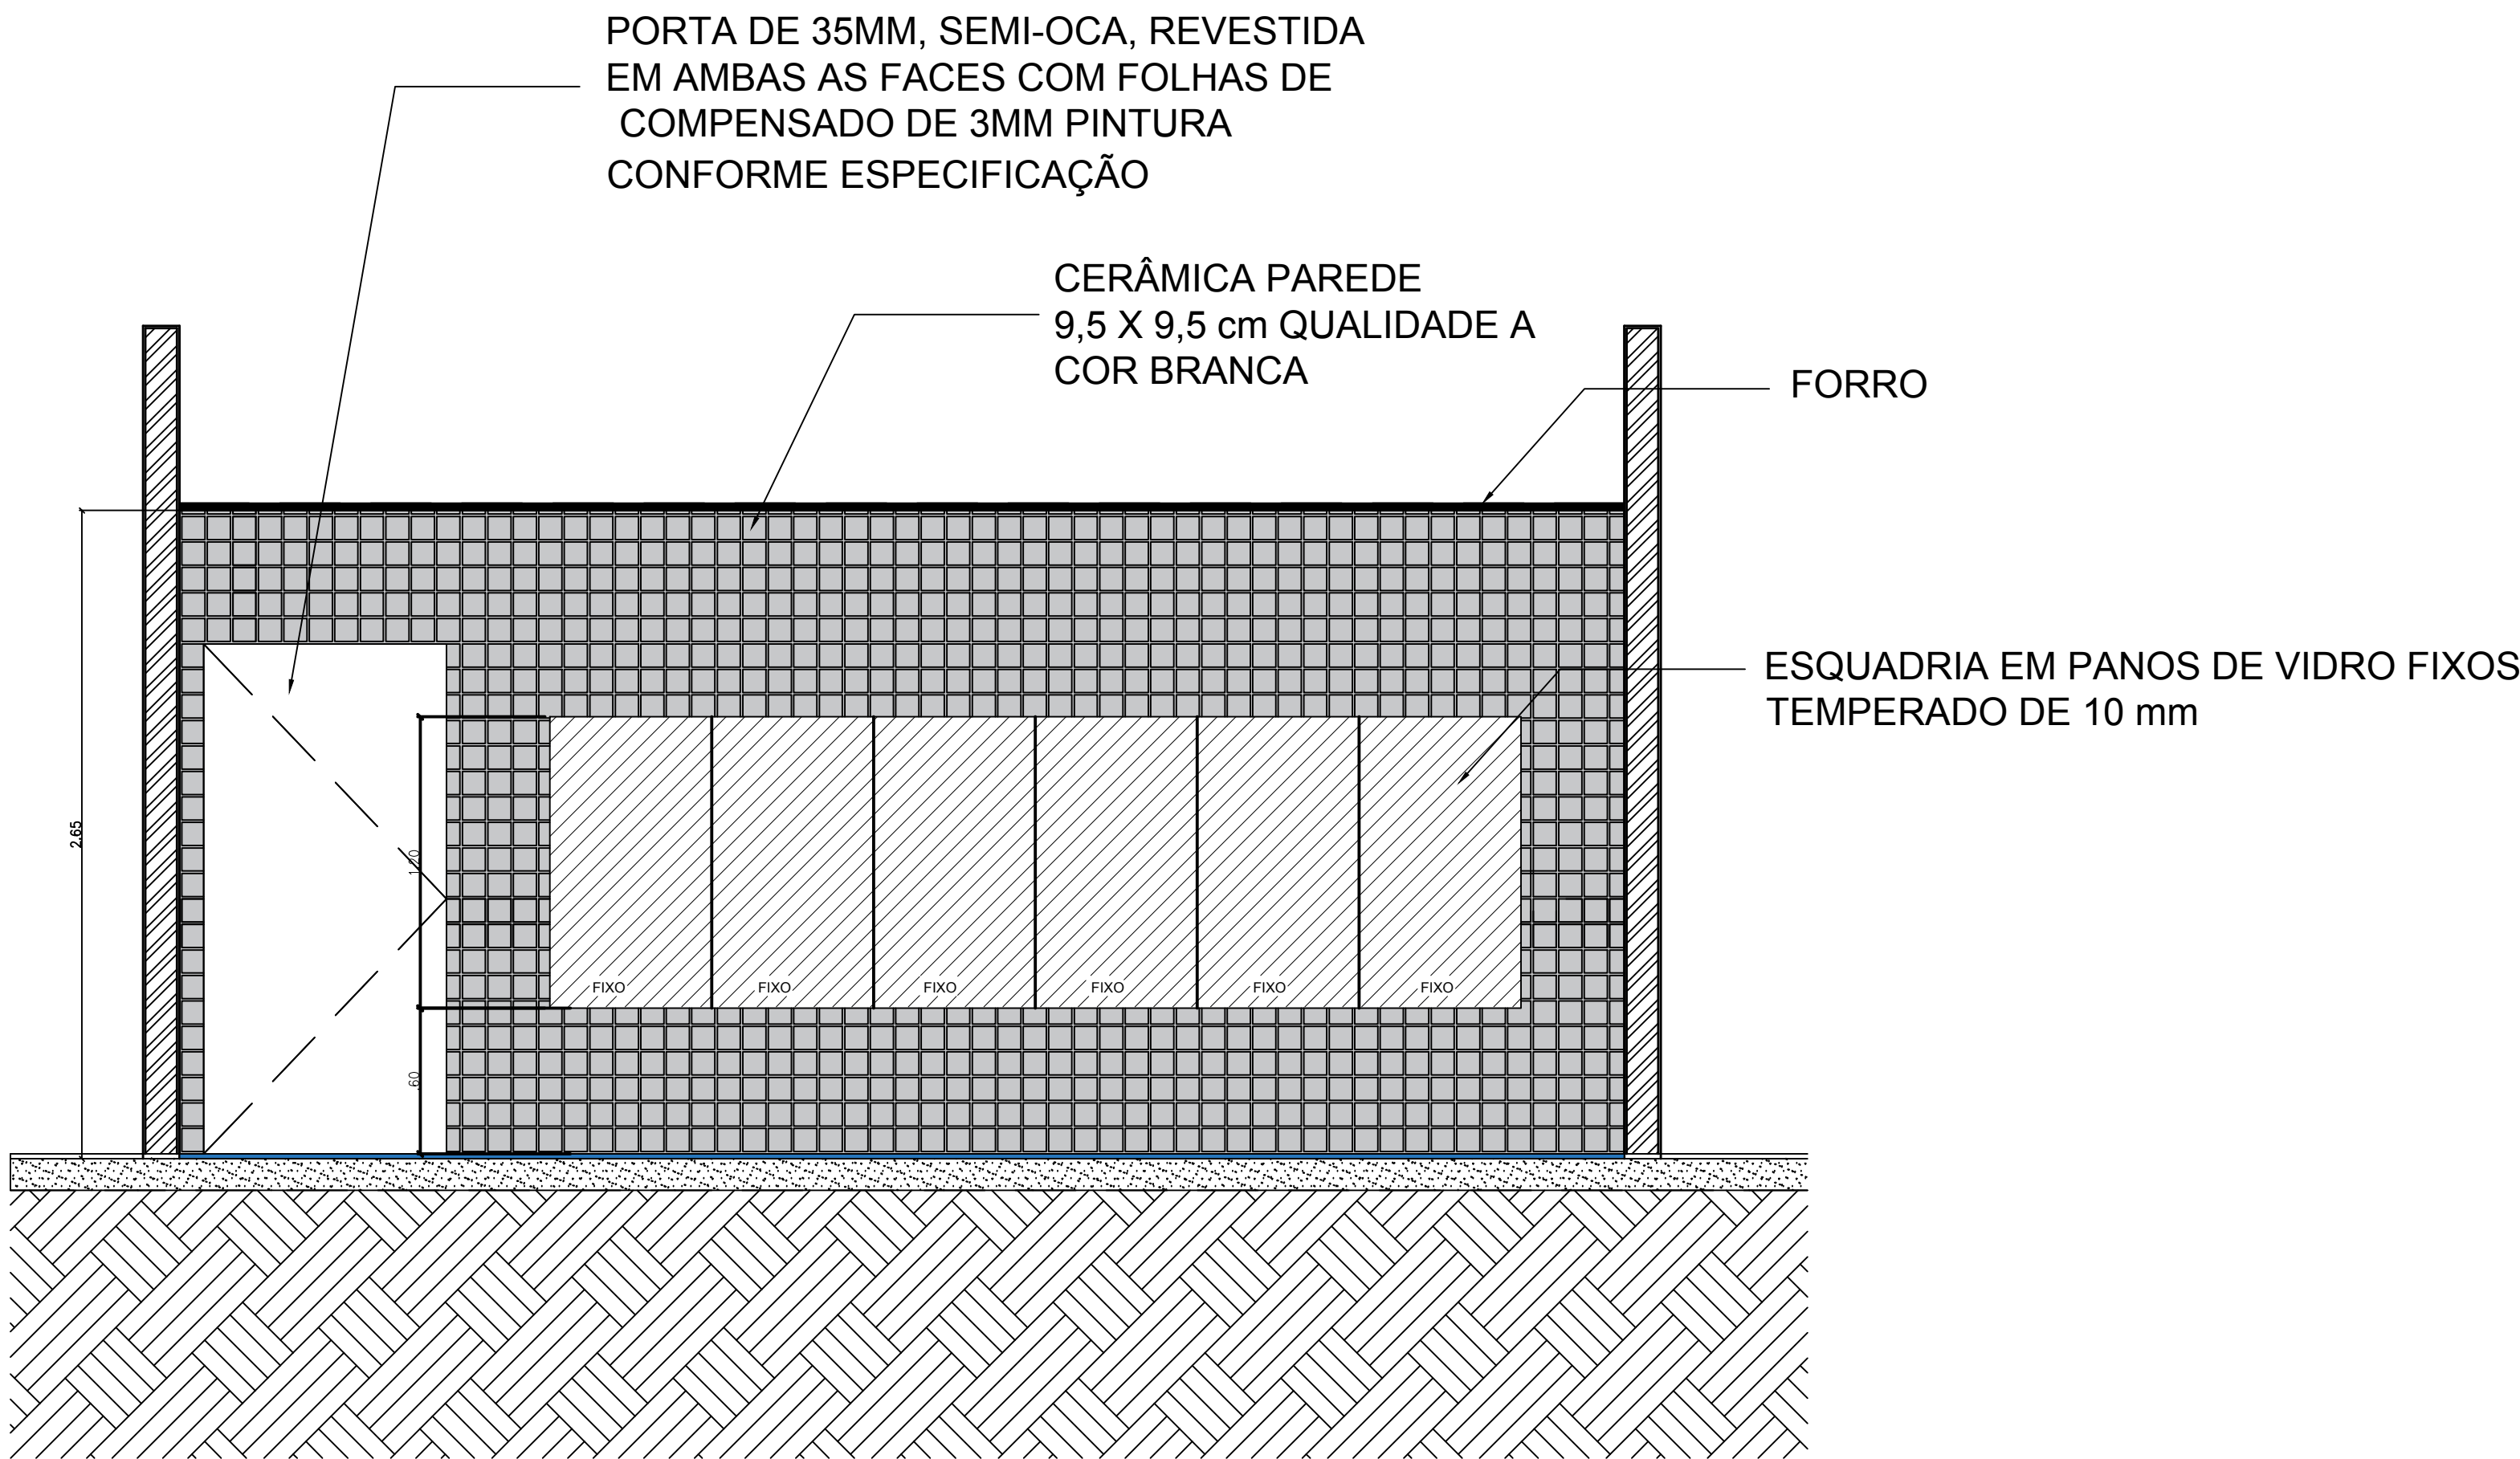

03 CORTE BB
ESCALA 1/25

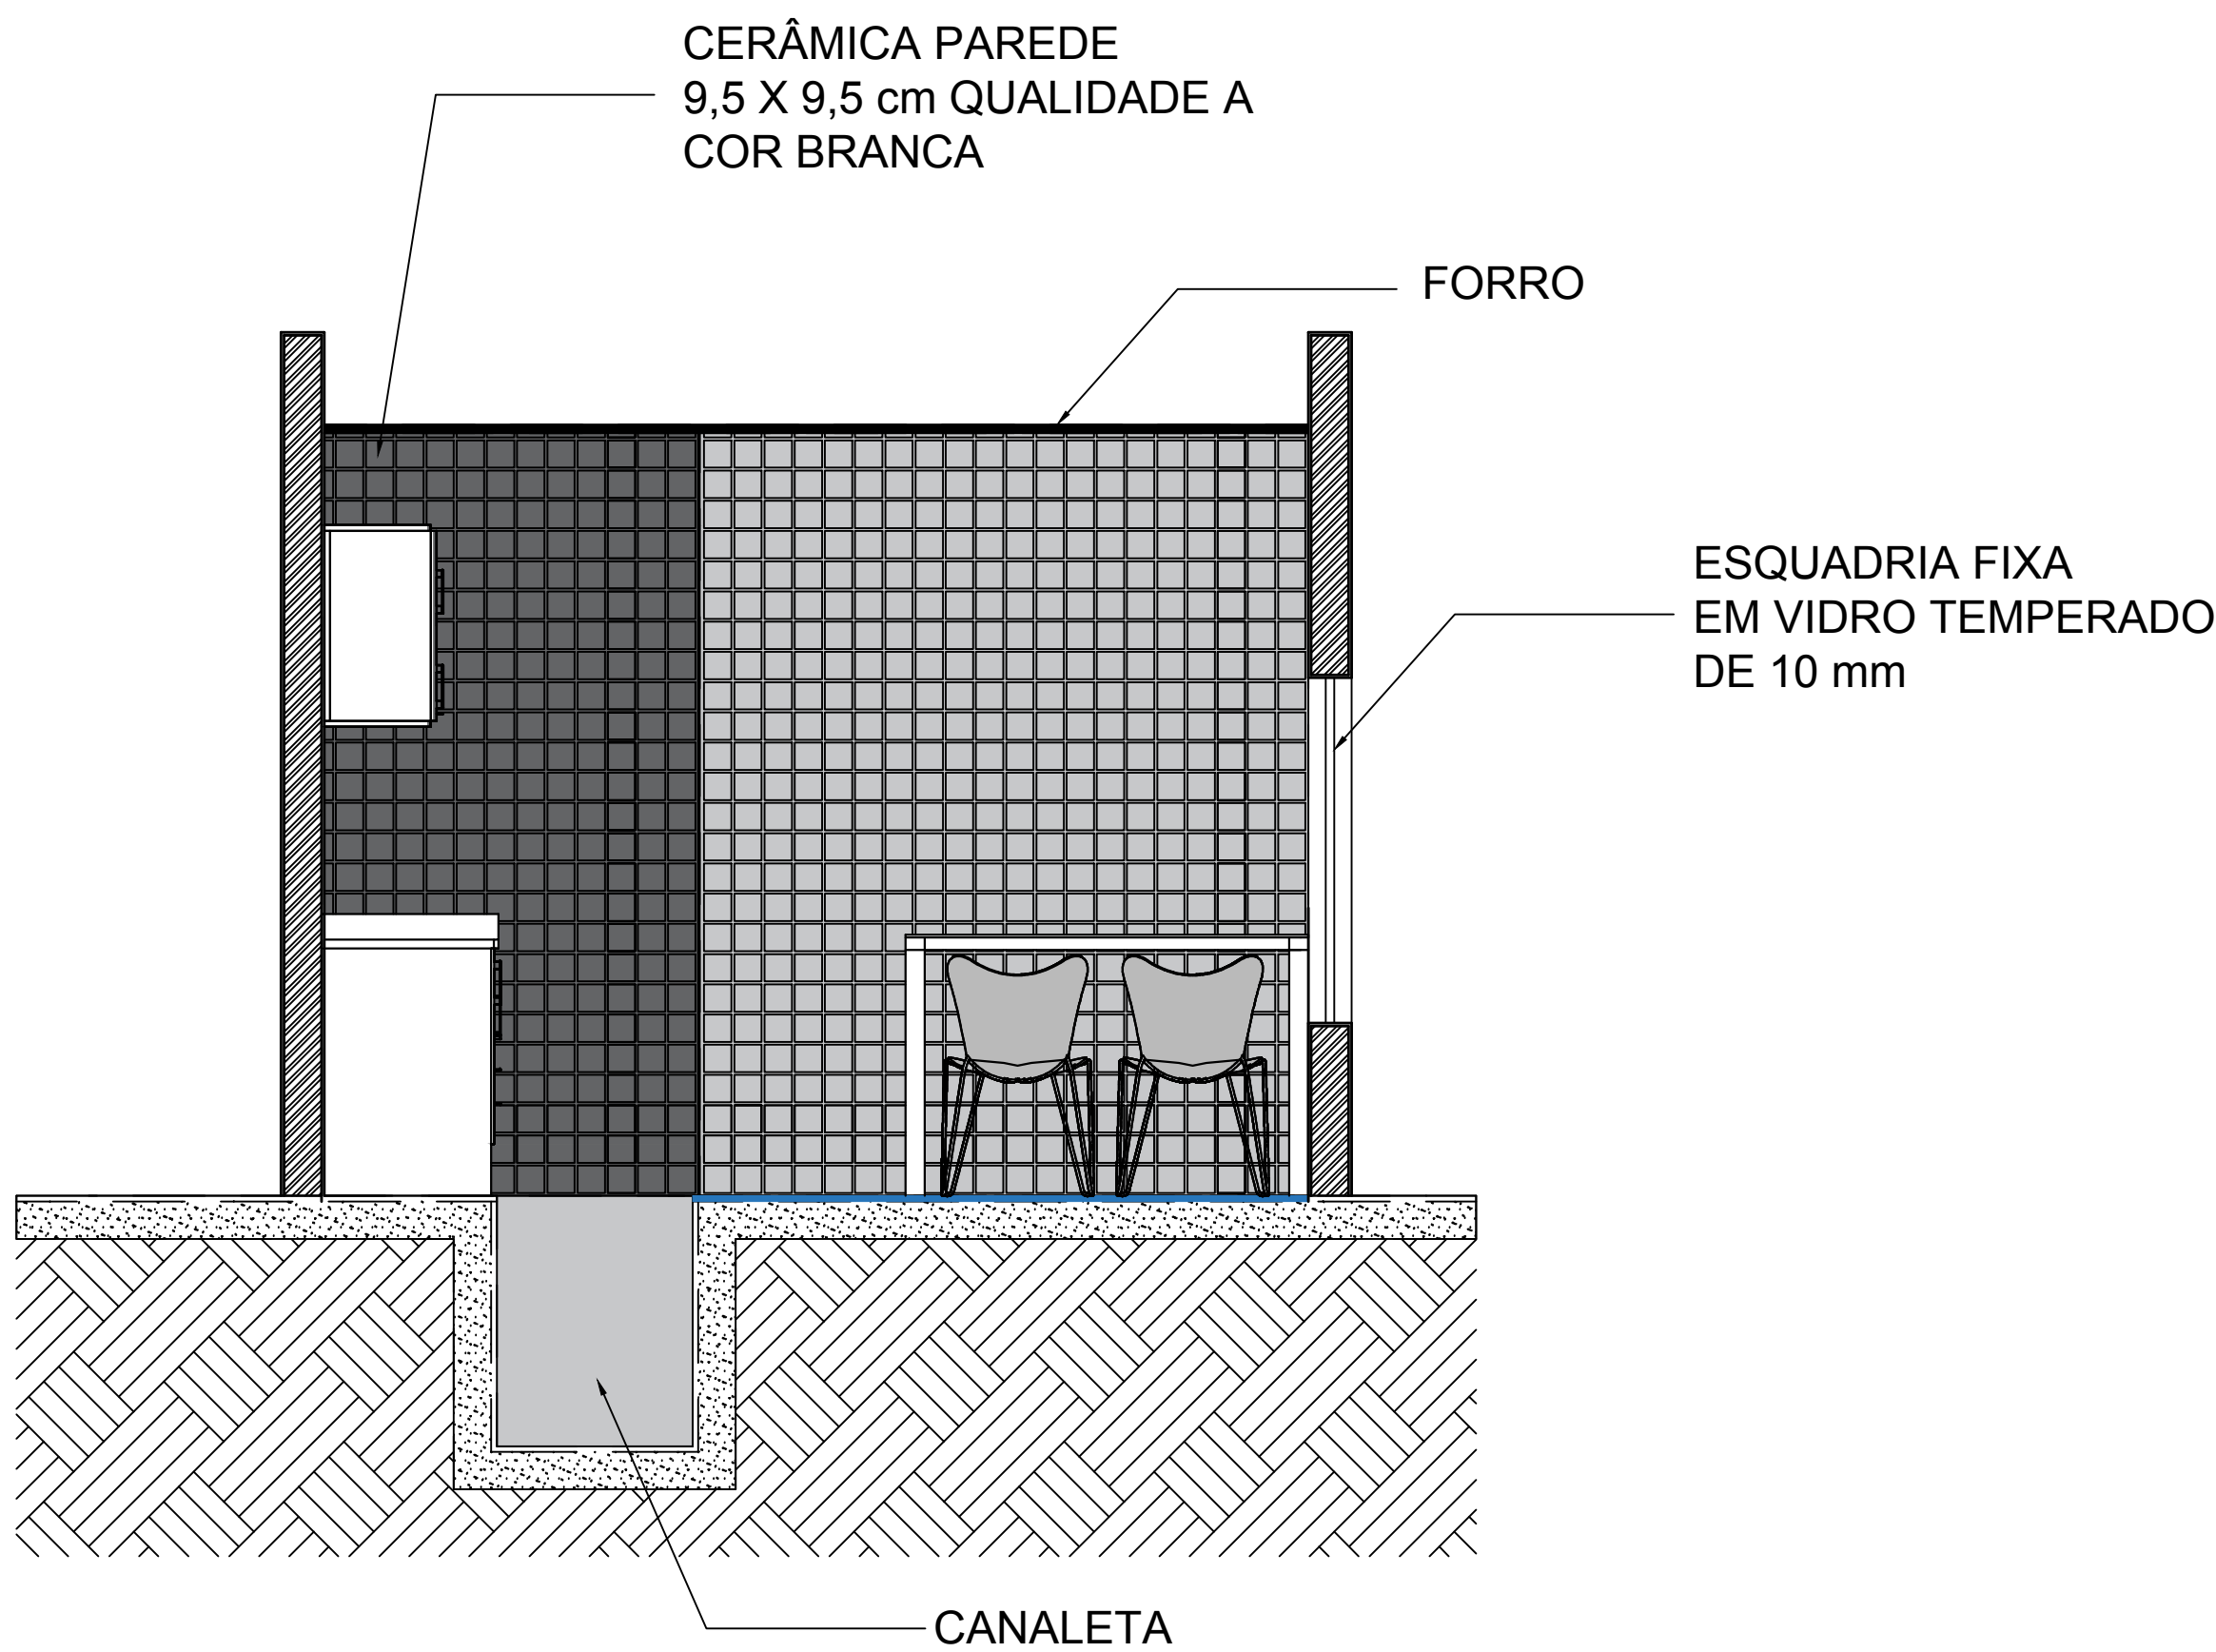

02 CORTE AA
ESCALA 1/25

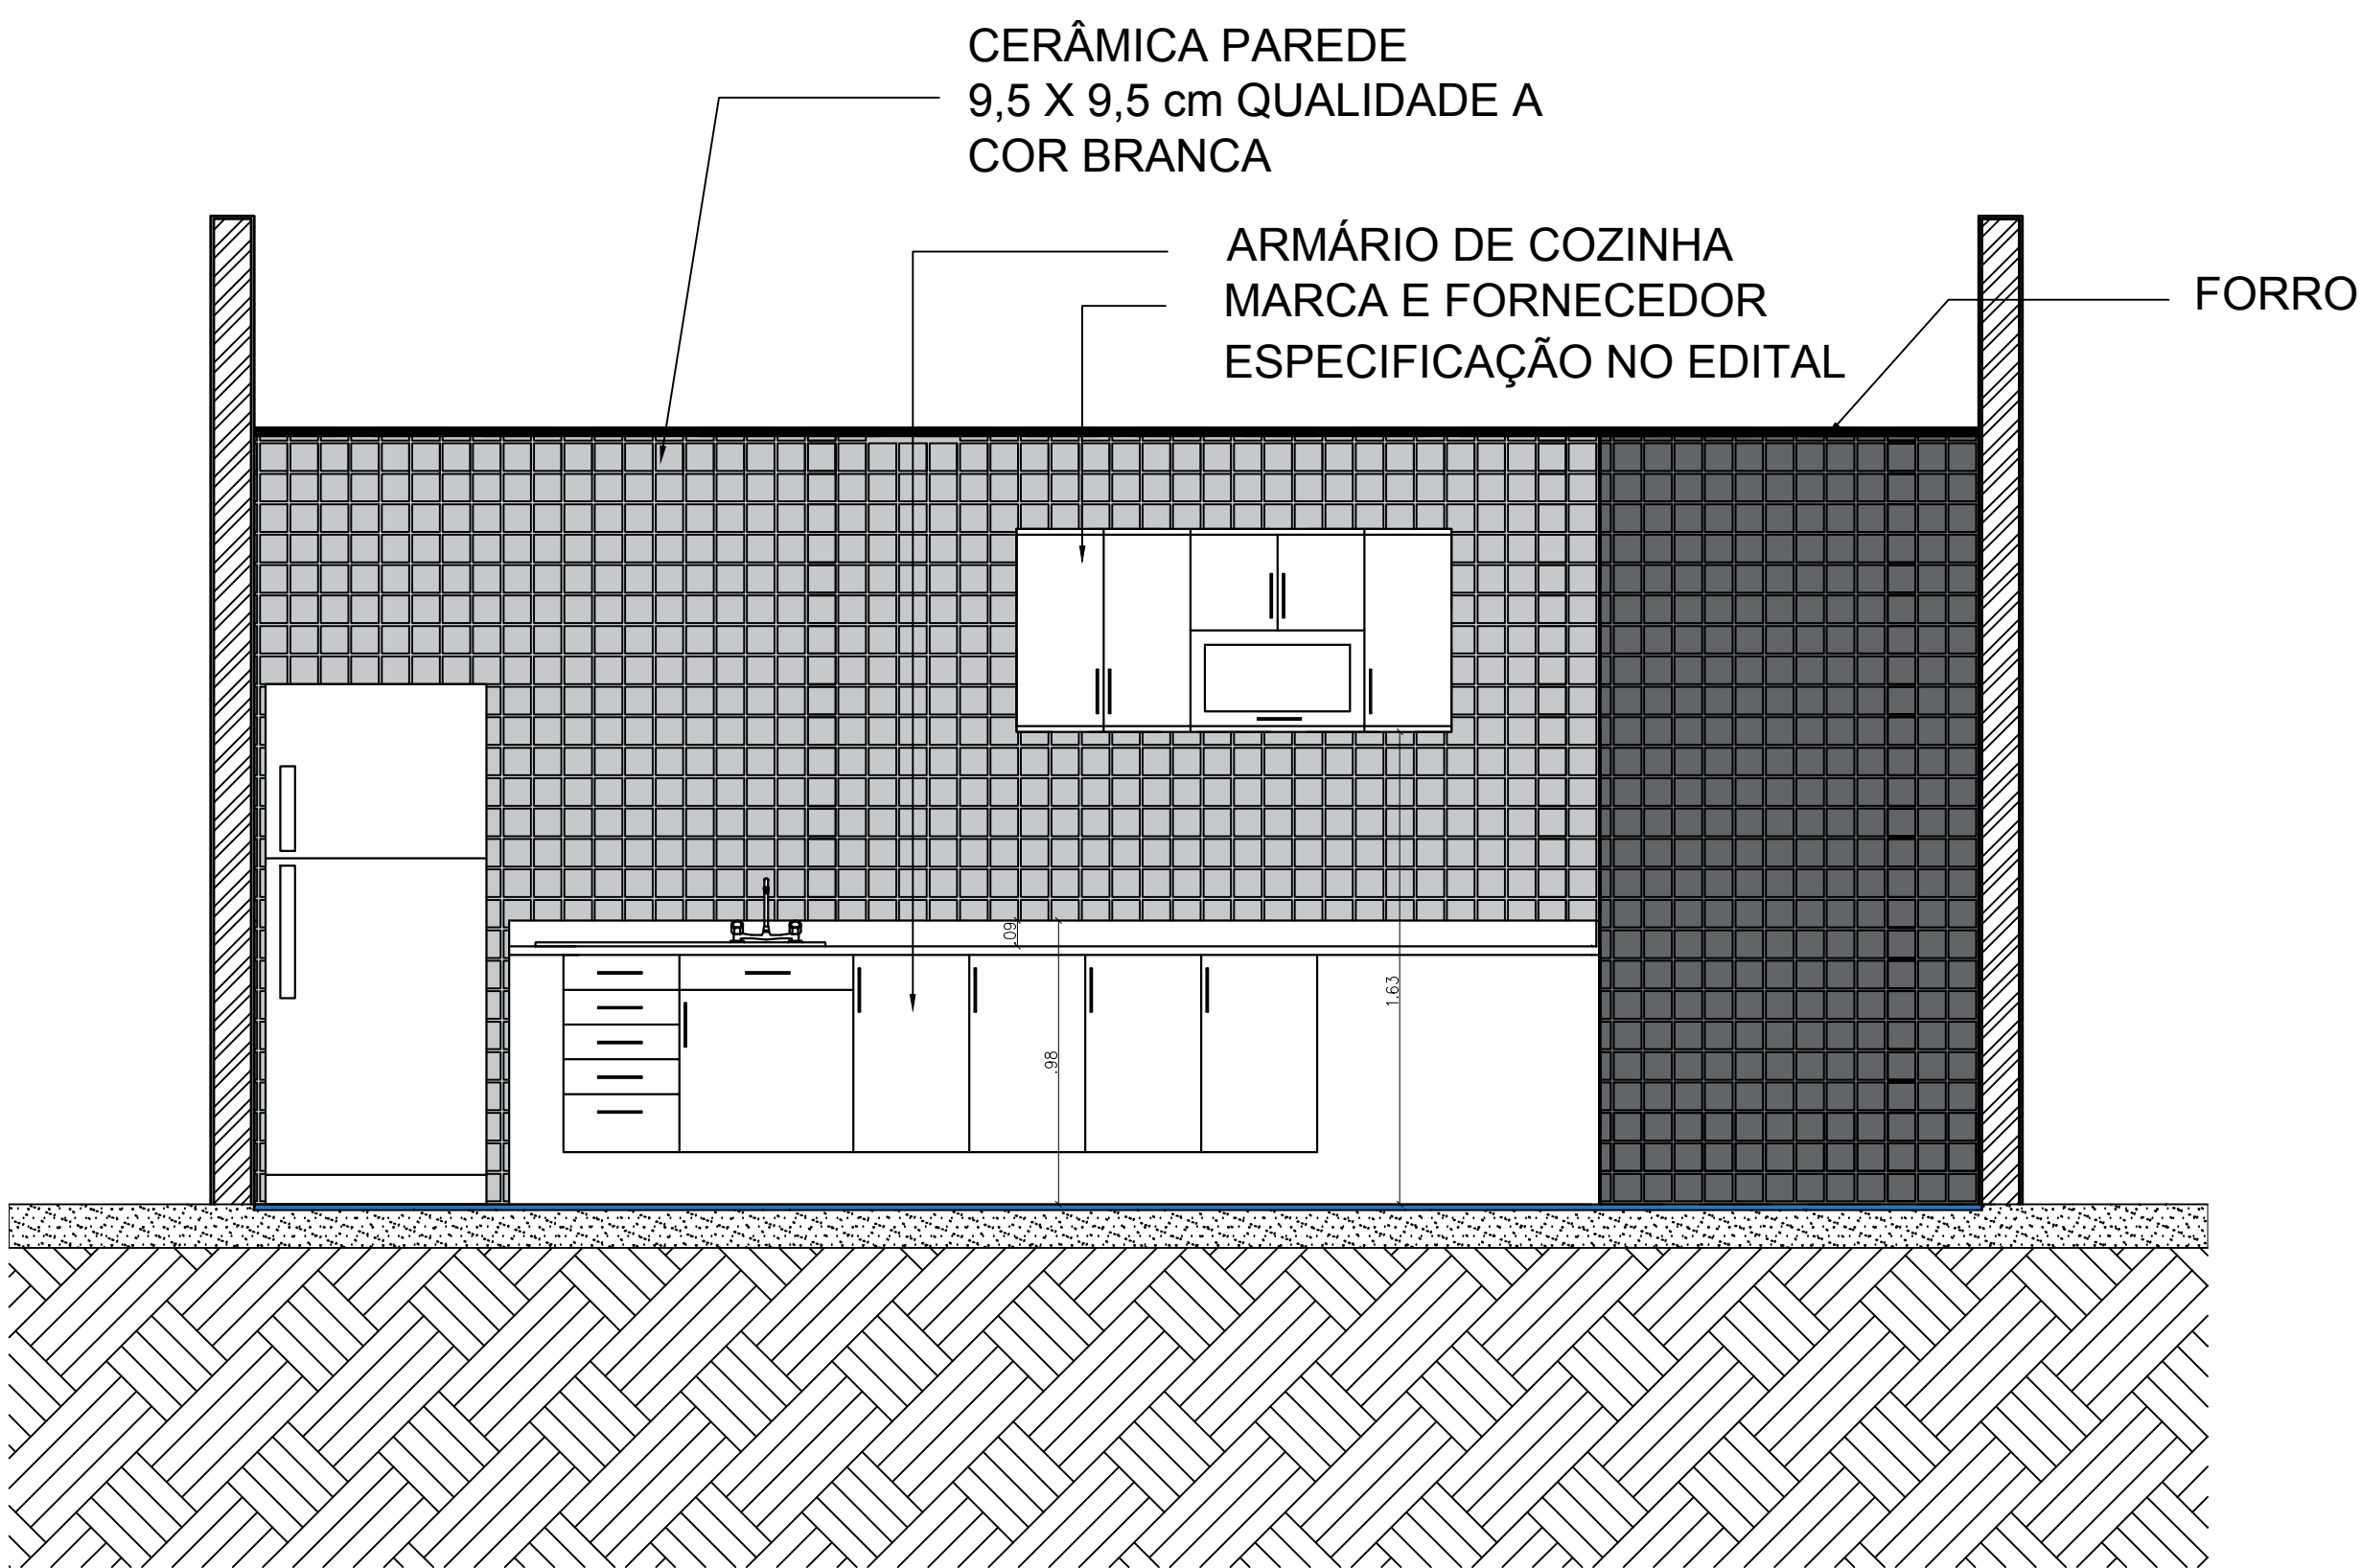


04 CORTE CC
ESCALA 1/25

DOCUMENTOS DE REFERÊNCIA

NOTAS GERAIS

1. As cotas estão em m exceto onde indicado.

LEGENDA

E		Elaboração		Data					
Rev.		Descrição		Data					
<div><div><div>CEPEL</div><div>CENTRO DE PESQUISAS DE ENERGIA ELÉTRICA</div><div>SISTEMA DE MEDIÇÃO</div></div><div></div></div>									
Título									
PLANTA BAIXA E CORTES - LABORATÓRIO DE SMART GRID									
COPA									
Data		Nome		Descrição					
Des.		01/01/2024		Projeto					
Des.		01/01/2024		Projeto					
Verif.		01/01/2024		Projeto					
Apro.		01/01/2024		Projeto					
DE - SMART - ARQ - 015 - AD				ESCALA	REV. TOTAL				
				1:50	1:50				