

F

E

D

C

B

A

G

H

I


J

K

L

M

N

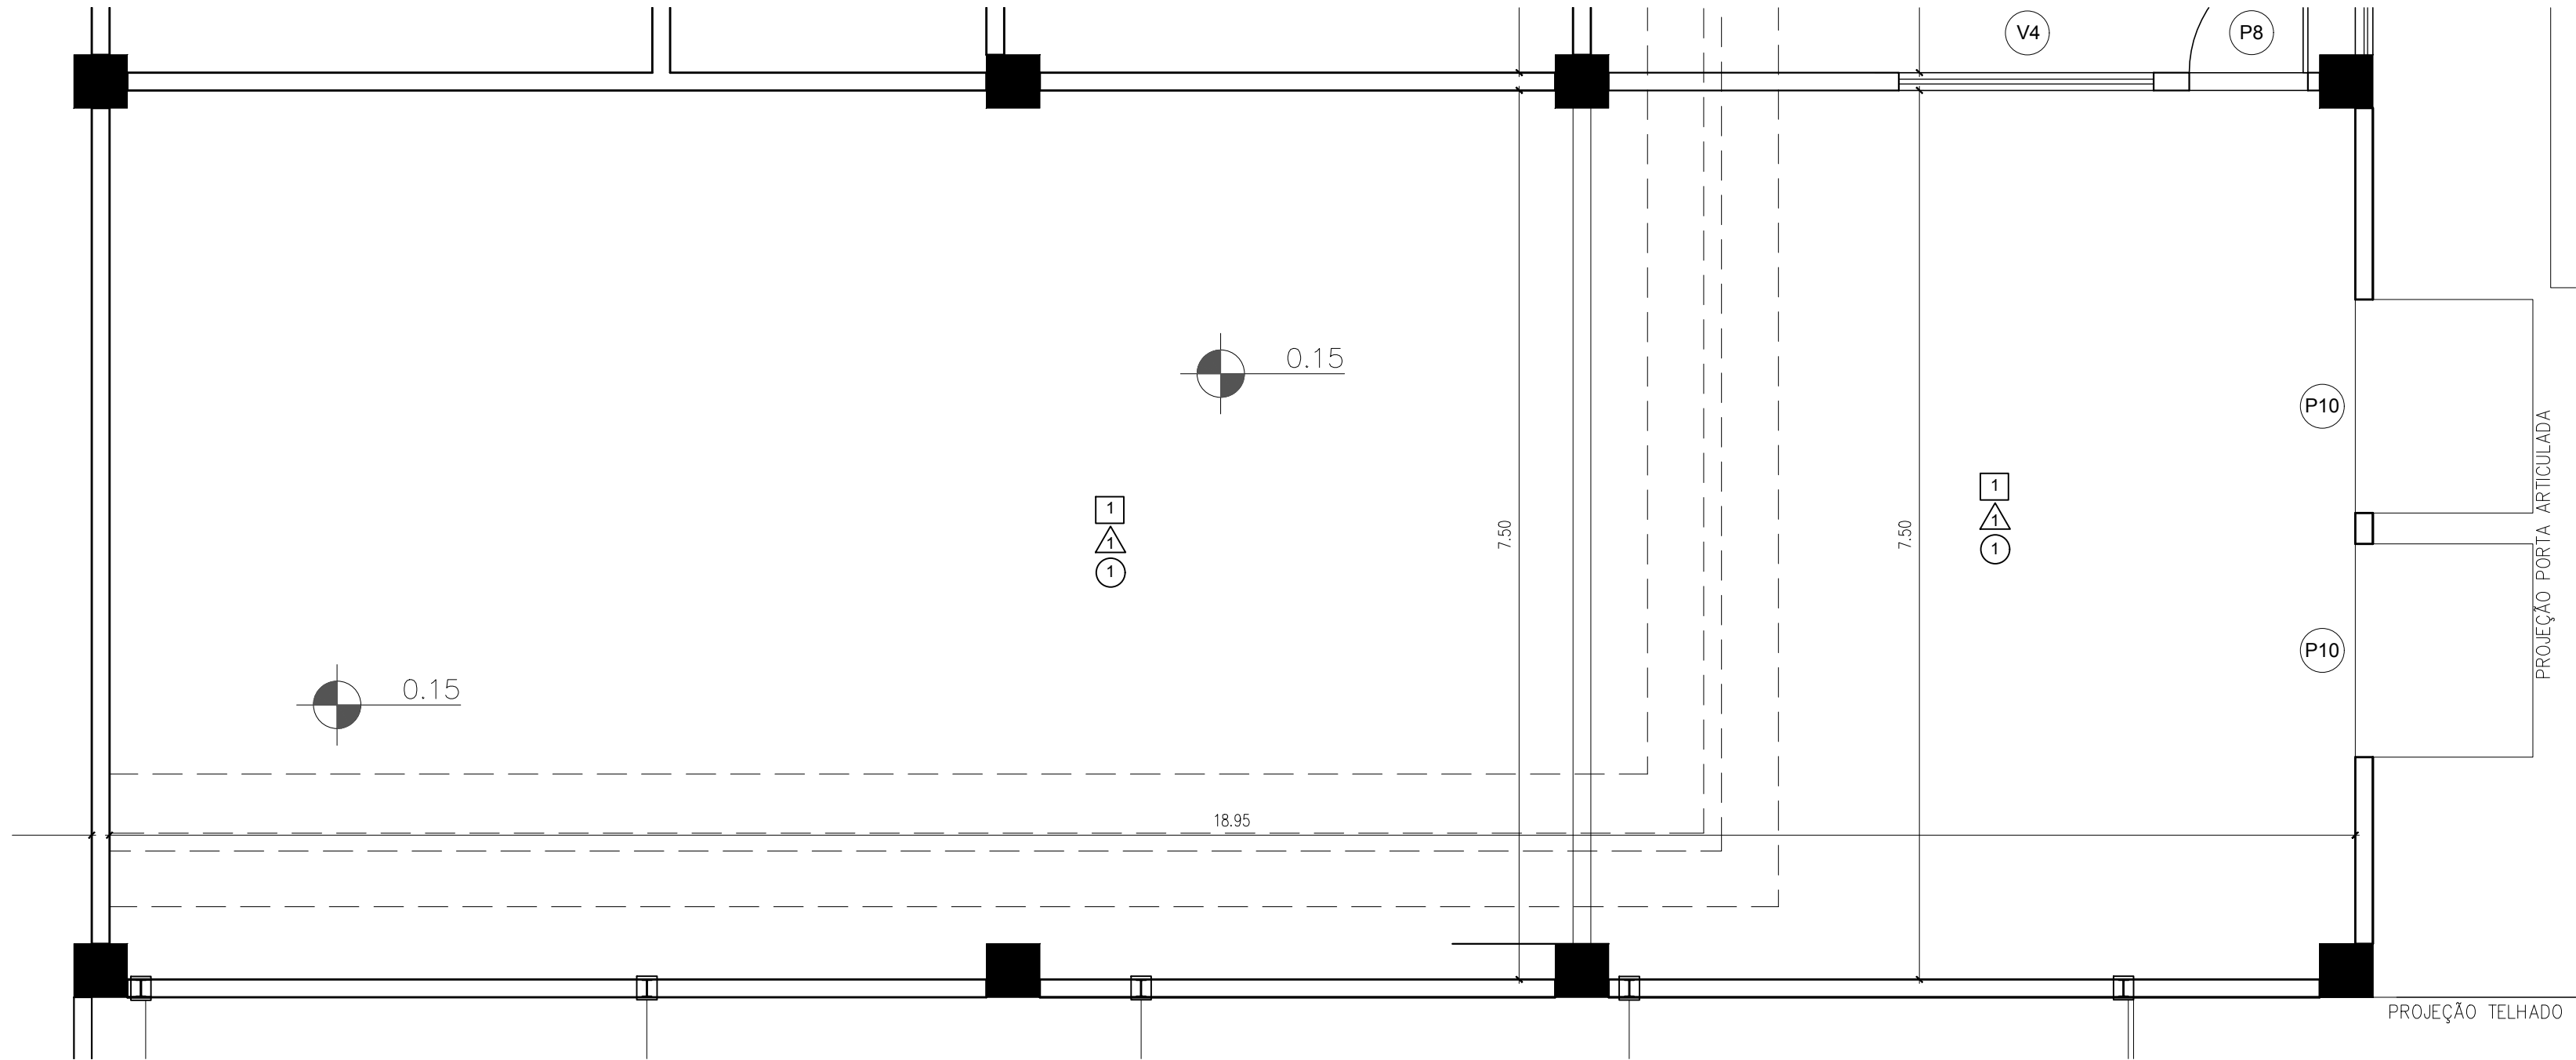

01 PLANTA BAIXA SALA ELÉTRICA 01
ESCALA: 1/50

CLIENTE: _____

MATRICULA: _____

DE ACORDO: _____

DATA: / /

APROVAÇÃO CLIENTE

DOCUMENTOS DE REFERÊNCIA

NOTAS GERAIS

LEGENDA

LEGENDA DE ACABAMENTOS

PISO

1 Piso Epoxi Radier NBR-14050

PAREDE

1 pintura acrílica cor branca

TETO

1 placa dryall para aplicações externas e internas referência Glasroc.

0	Emissão inicial		04/04/2019
Item	Descrição		Data
<div><div><div>CEPEL</div><div>CENTRO DE PESQUISAS DE ENERGIA ELÉTRICA</div><div>SISTEMA ELETROBRÁS</div></div><div><div>Eletrobras</div><div>Cepel</div></div></div>			
Título: PLANTA BAIXA – LABORATÓRIO DE SMART GRID SALA ELÉTRICA 01			
	Data	Nome	Desenho N
Des.	01/03/2019	AFR/060	DE-SMART-ARQ-018-A1
Proj.	01/03/2019	AFR/060	
Verif.	01/03/2019	FABIANA	
Aprov.	04/04/2019	DARC	
	ESCALA	REV.	FOLHA
	1/50	0	0