


D


C

B


A

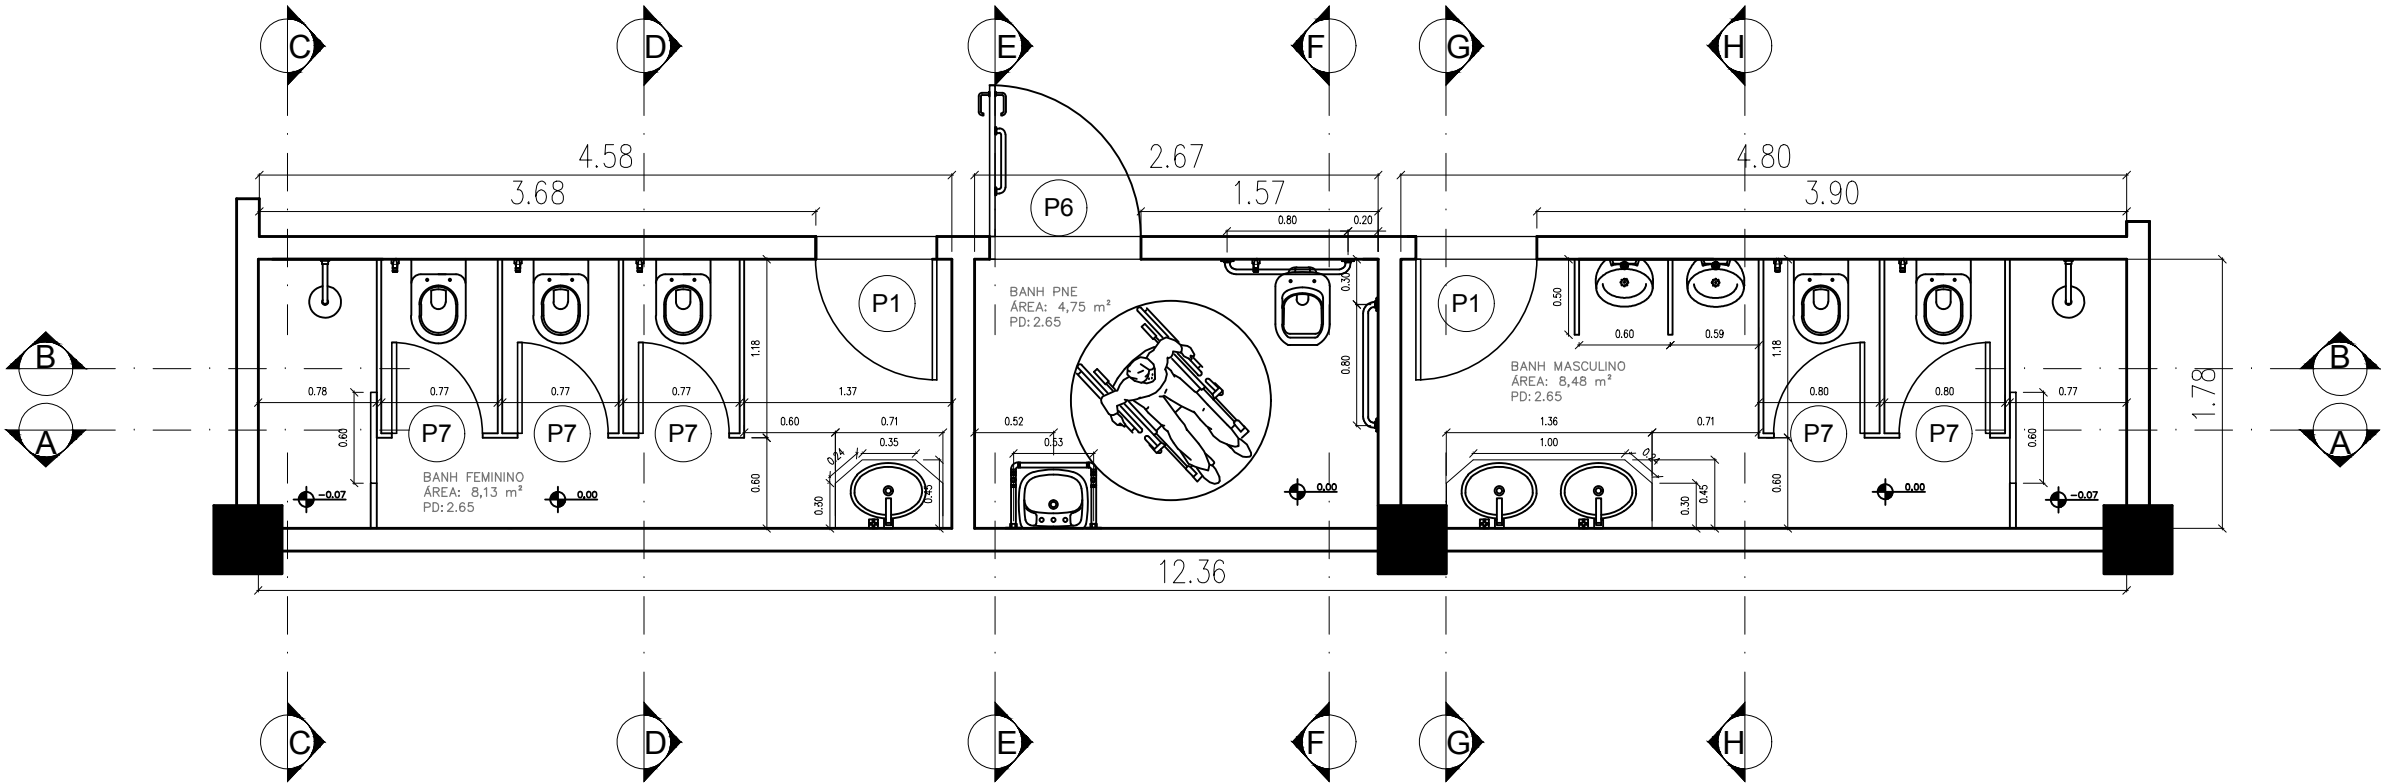


01 PLANTA BAIXA  
ESCALA: 1/50

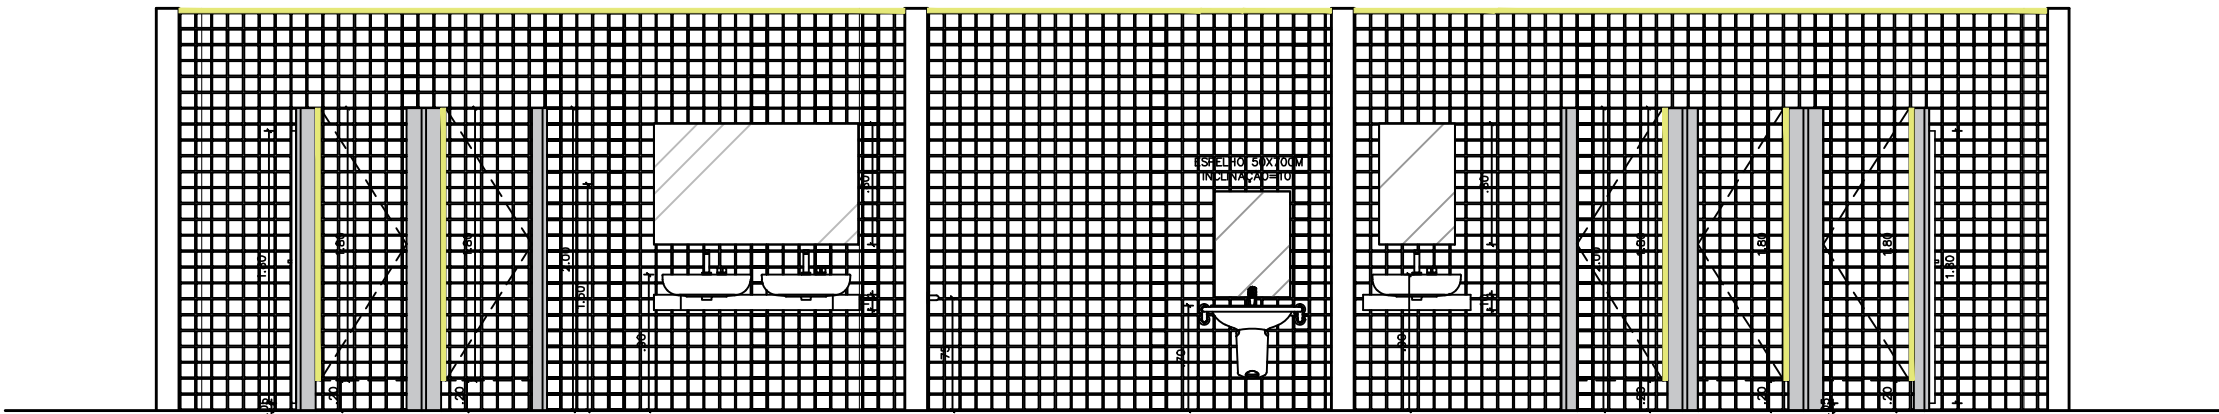


02 CORTE AA  
ESCALA: 1/50

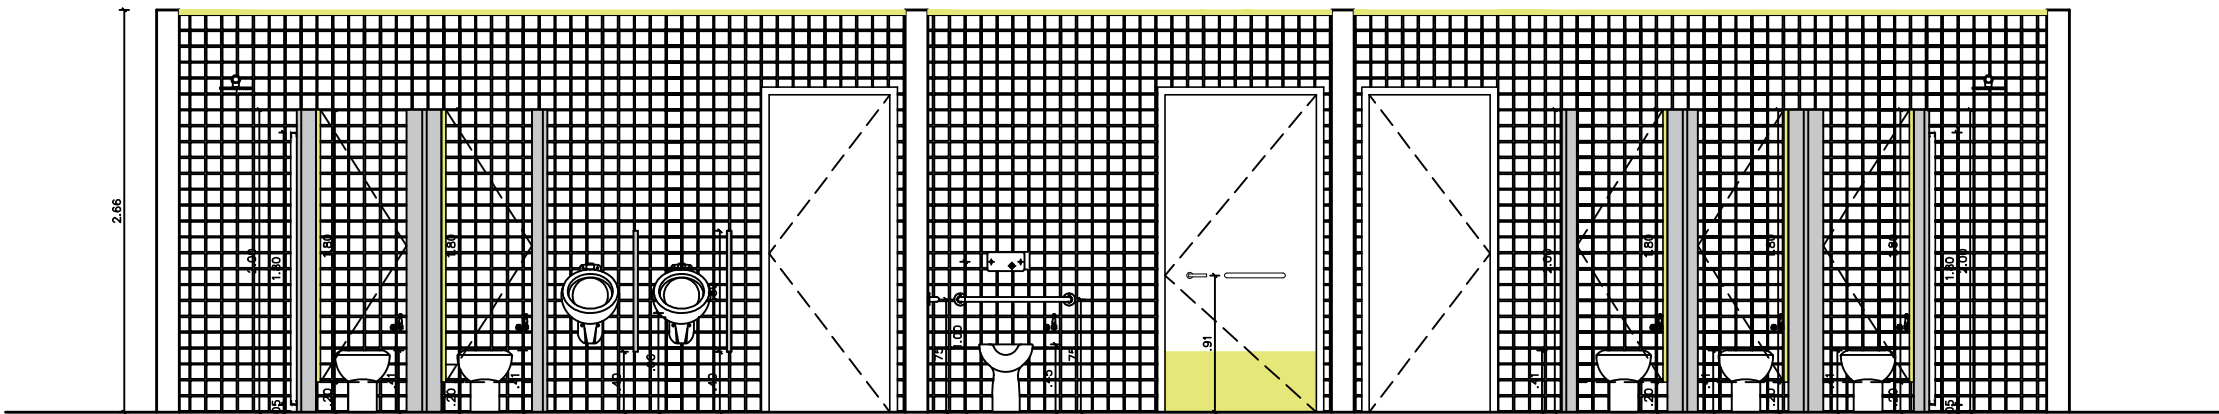


03 CORTE BB  
ESCALA: 1/50

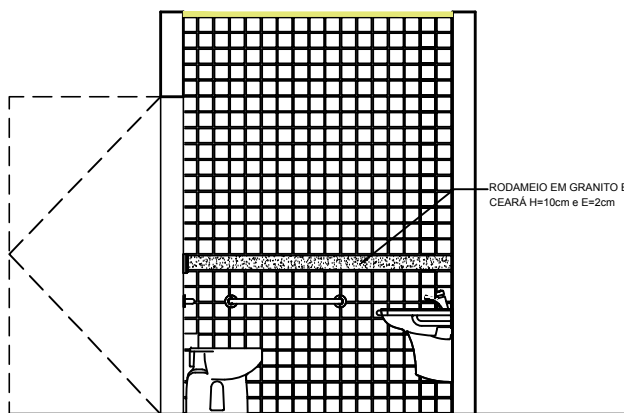


06 CORTE EE  
ESCALA: 1/50

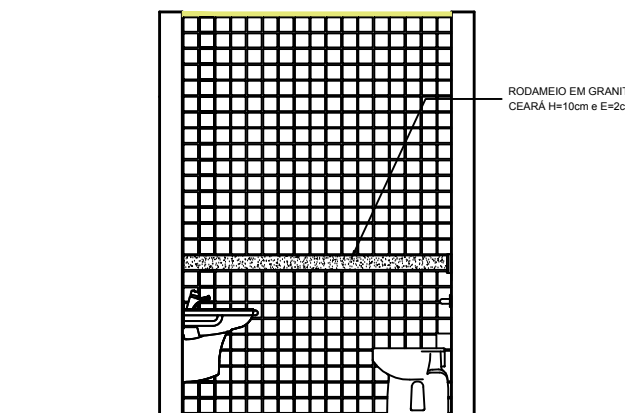


07 CORTE FF  
ESCALA: 1/50

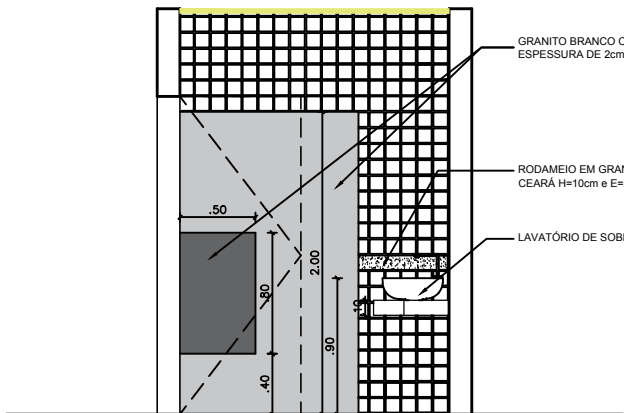


08 CORTE GG  
ESCALA: 1/50

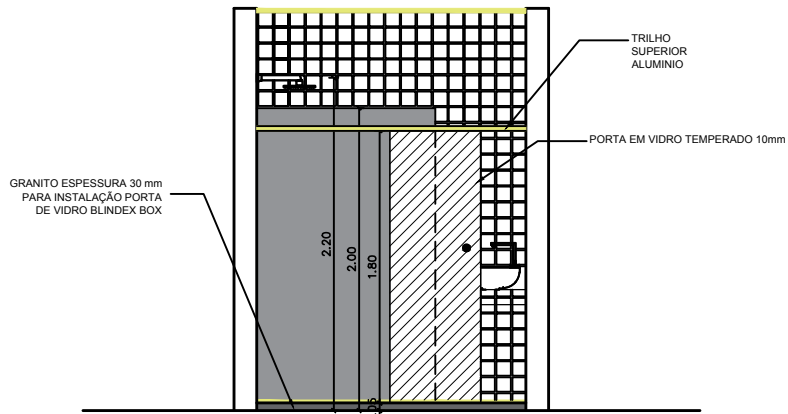

04 CORTE CC  
ESCALA: 1/50

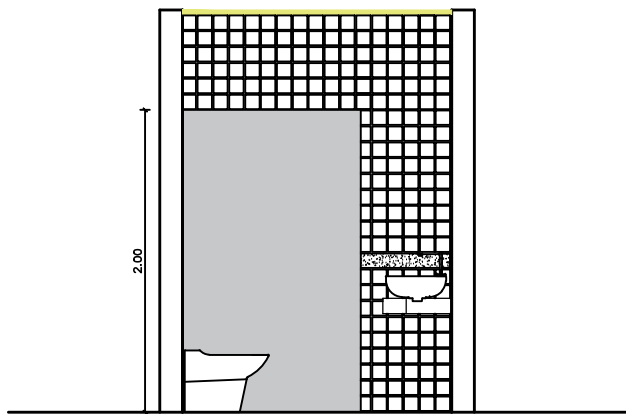

05 CORTE DD  
ESCALA: 1/50

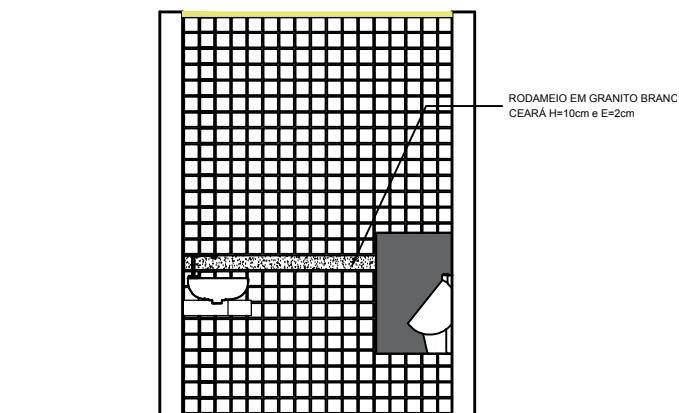

09 CORTE HH  
ESCALA: 1/50

CLIENTE: \_\_\_\_\_  
MATRÍCULA: \_\_\_\_\_  
DE ACORDO: \_\_\_\_\_  
DATA: / /

APROVAÇÃO CLIENTE

## DOCUMENTOS DE REFERÊNCIA

## NOTAS GERAIS

0	Emissão inicial	04 / 04 / 2019
Item	Descrição	Data
<b>CEPEL</b> CENTRO DE PESQUISAS DE ENERGIA ELÉTRICA SISTEMA ELETROBRÁS		
Título: PLANTA BAIXA E CORTES – LABORATÓRIO DE SMART GRID BANHEIROS		
Des.	01/03/2019	FILPE
Proj.	01/03/2019	ARTONSO
Verif.	21/03/2019	FABIANA
Aprov.	04/04/2019	DUBOC
Desenho N	DE-SMART-ARQ-014-A2	
ESCALA	REV.	FOLHA
1/50		1/1