




01 PLANTA BAIXA
ESCALA: 1/50

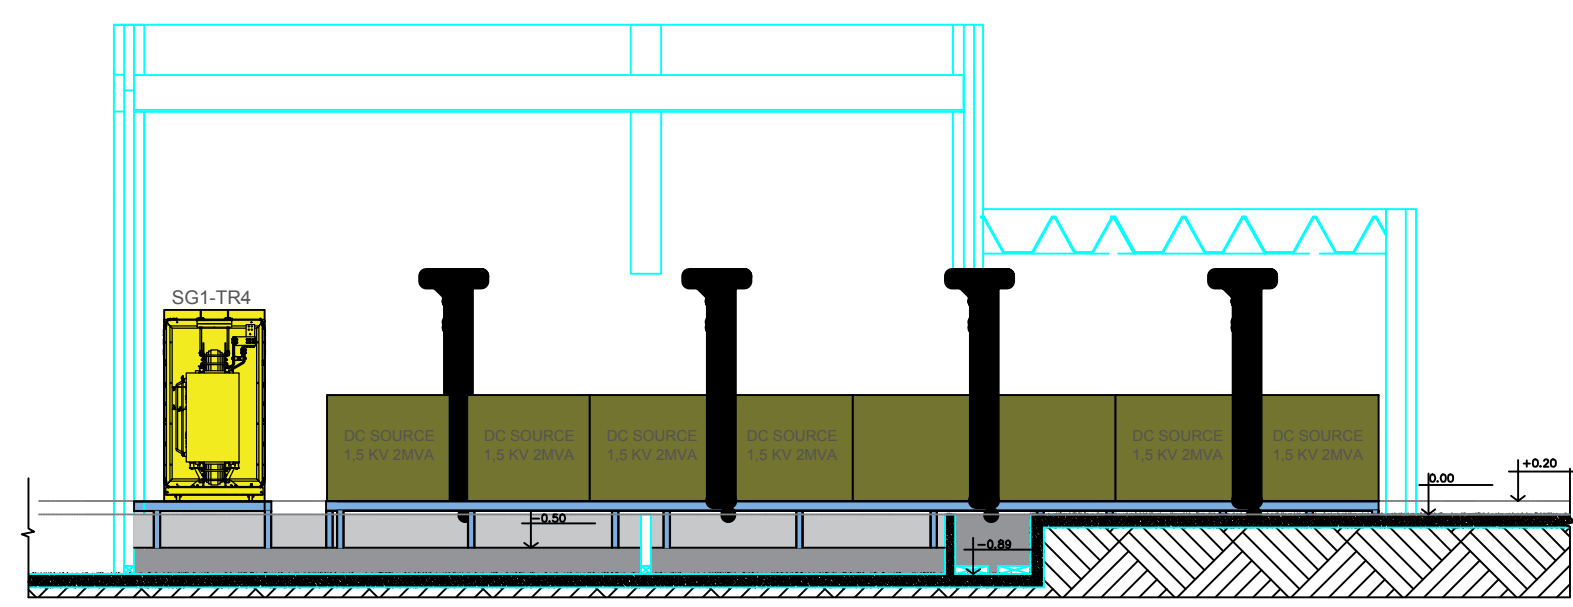


02 CORTE AA
ESCALA: 1/50

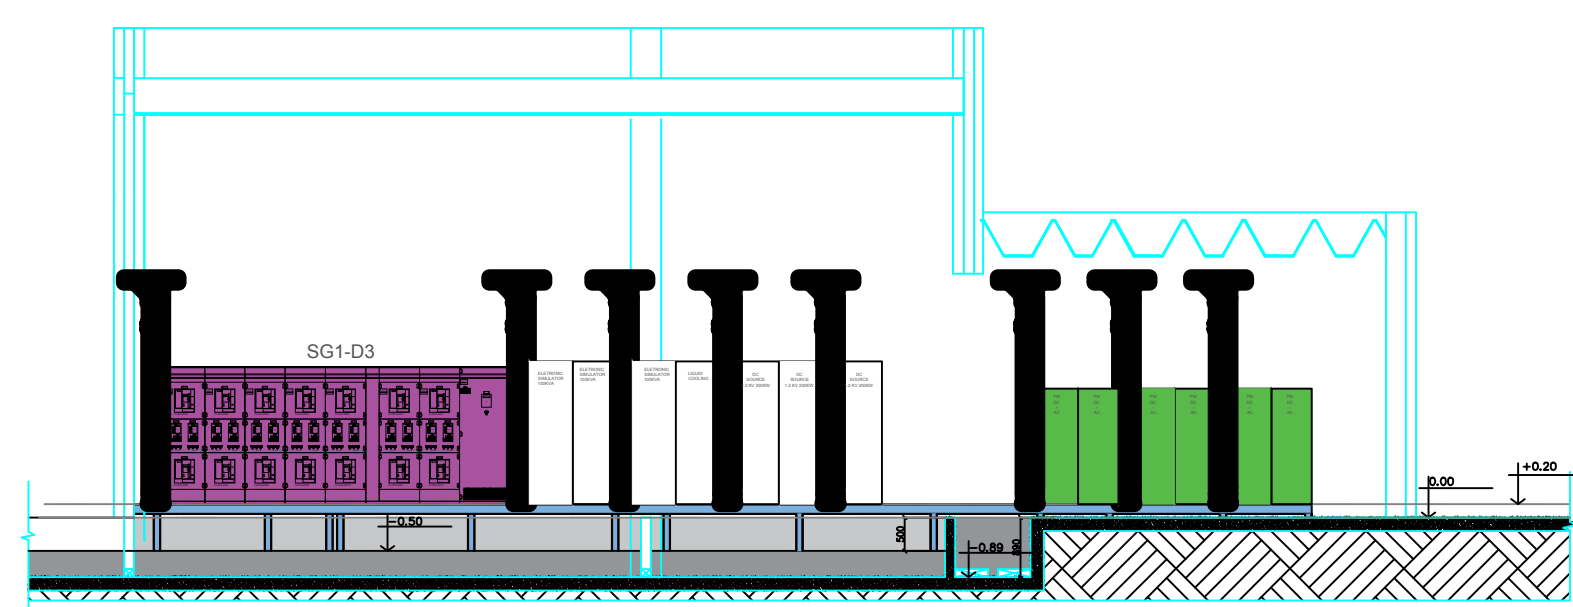

03 CORTE BB
ESCALA: 1/50

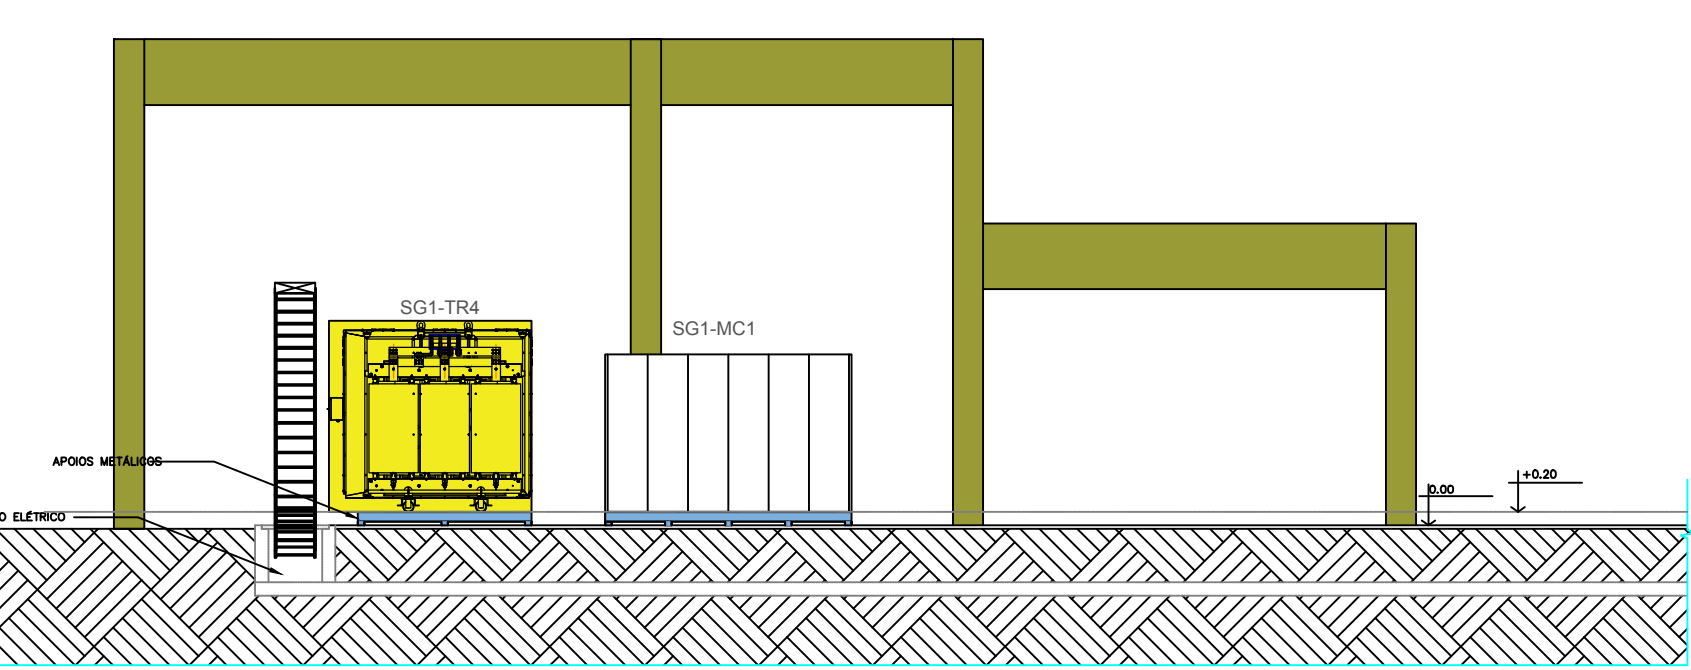

04 CORTE CC
ESCALA: 1/50

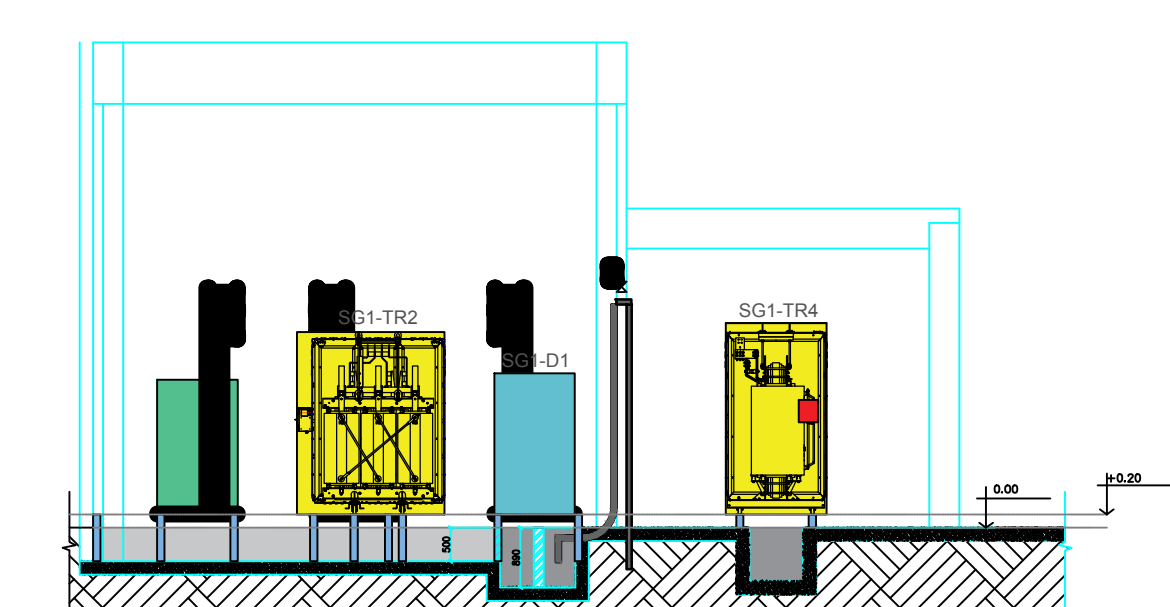

05 CORTE DD
ESCALA: 1/50

DOCUMENTOS DE REFERÊNCIA

NOTAS GERAIS

1. As cotas estão em m exceto onde indicado.

LEGENDA

* dados estimativos obtidos em cotações com os fabricantes

REVISÃO			
QTD	DATA	FEITO POR	APROVADO POR
01	01/01/2021	AD	AD
02	01/01/2021	AD	AD
Item	Quant.	Unid.	Descrição	Observações
CEPEL CENTRO DE PESQUISAS DE ENERGIA ELÉTRICA LABORATÓRIO DE SMART GRID LAYOUT DE INSTALAÇÃO				
01	01/01/2021	AD	DE-SMART-ARG-021-AD	
02	01/01/2021	AD		
03	01/01/2021	AD		
