

DOCUMENTOS DE REFERÊNCIA


1. Foi utilizado como referência o projeto FR08D-SA5-452

NOTAS GERAIS

1. As cotas estão em m, exceto onde indicado.
2. O dimensionamento das tubulações encontra-se na planta.
3. Os ralos sifonados que recebem o esgotamento dos mictórios devem possuir tampa cega.
4. Devem ser verificadas em campo as interferências com a rede existente.

LEGENDA

-  TUBULAÇÃO DE ESGOTO PROJETADA
-  TUBULAÇÃO DE ESGOTO EXISTENTE A SER MANTIDA
-  RALO SIFONADO
-  CAIXA DE INSPEÇÃO (CI) EXISTENTE
-  FURO NA LAJE PARA PASSAGEM DA TUBULAÇÃO
-  REDUÇÃO EXCÊNTRICA
-  JOELHO 90°
-  TÊ
-  JUNÇÃO INVERTIDA
-  JOELHO 45°
-  BUCHA DE REDUÇÃO LONGA

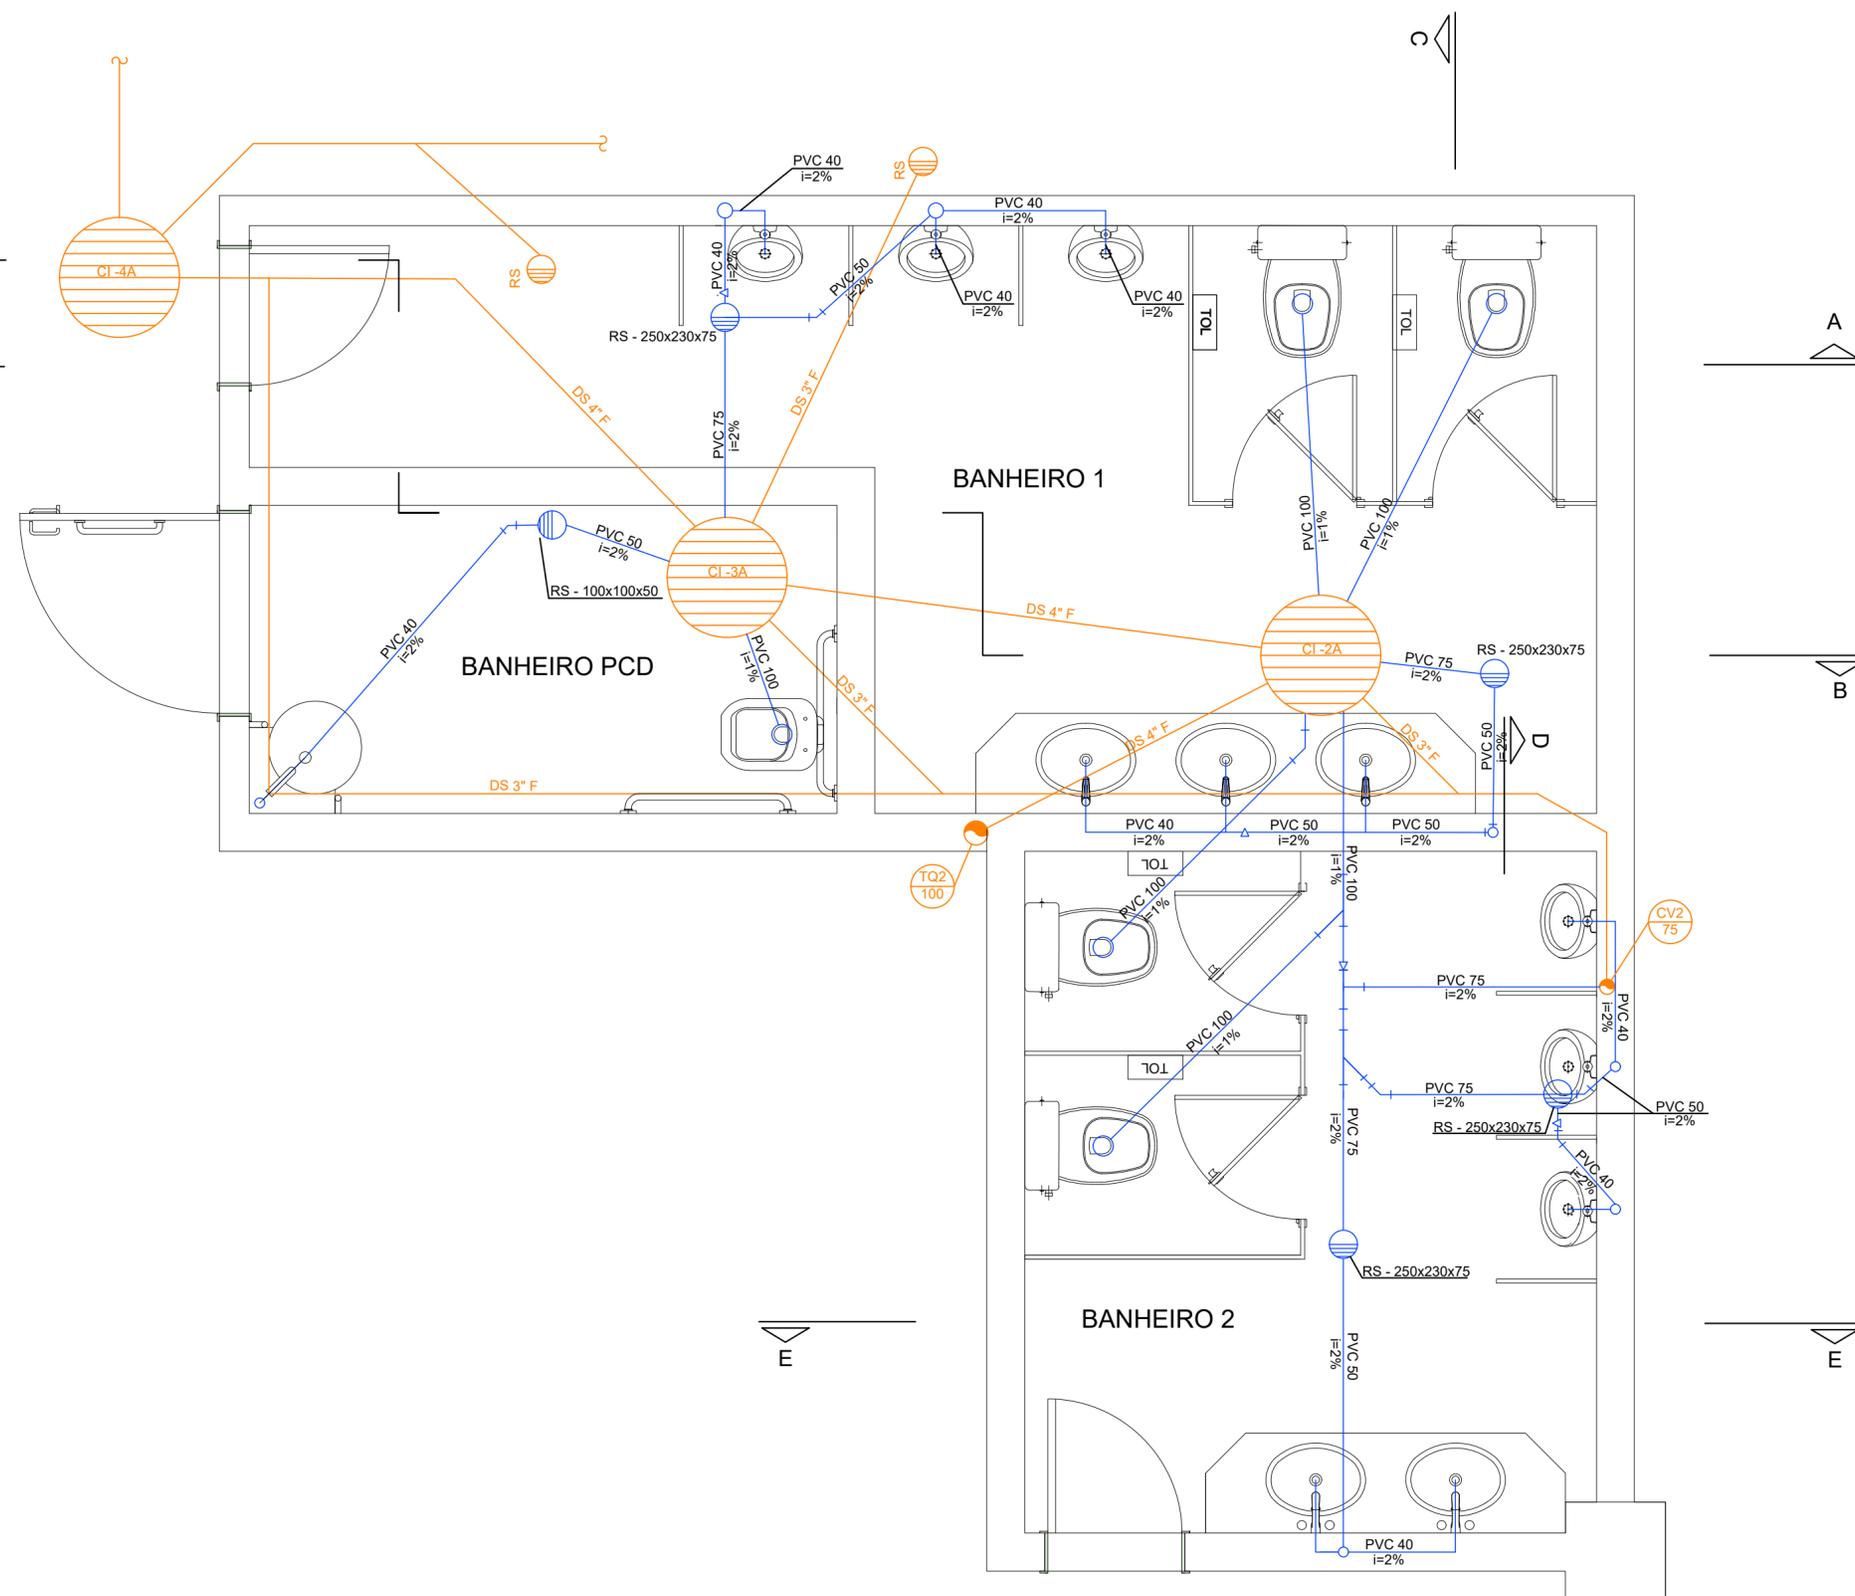

0	Emissão inicial	04/09/2020
Item	Descrição	Data
CEPEL CENTRO DE PESQUISAS DE ENERGIA ELÉTRICA SISTEMA ELETROBRÁS		
Titulo: PLANTA BAIXA - INSTALAÇÃO SANITÁRIA - REFORMA DO BANHEIRO MASCULINO DO AP8		
Des.	18/09/2020	AFRONSO
Proj.	21/09/2020	FABIANA
Verif.	24/09/2020	FABIANA
Aprov.	28/09/2020	FABIANA
DE-AP8-IS-001-A2		ESCALA: 1/25 REV: 0 FOLHA: 01
DOCUMENTO SIGILOSO PERTENCENTE AO CEPEL		

TABELA DE SETAJEM

N°	CDR	ESP.
1	7	0.2
2	7	0.5
3	7	0.4
4	7	0.3
5	7	1.0
6	7	0.1
7	7	0.6
8	7	0.05
9	7	0.1
...
OSKI	OSKI	0.2
COLOR