


- Porta de correr revestida com ACM e manta térmica em seu interior (existente não orçar)
- Porta de enrolar de chapa perfurada (existente não orçar)
- Porta de Correr estrutura de ferro (existente não orçar)
- Porta de madeira laminada na cor freijó (existente não orçar).
- Quadro fixo na cor branca vidro comum incolor 6mm
- Quadro fixo na cor branca vidro duplo incolor 6mm
- Porta em Lambri cor branca
- Porta requadro branco e vidro comum incolor 6mm jateado
- Porta estanque com abertura para fora (fabricação somax ou trox ou similar) pintura eletrostática na cor verde (existente não orçar)
- Porta estanque revestida e estruturada em aço e revestida com ACM existente não orçar)

FORNECER E INSTALAR PITORIL DE MARMORE COR BRANCA PARA JANELAS INDICADAS (DE UNIDADES).

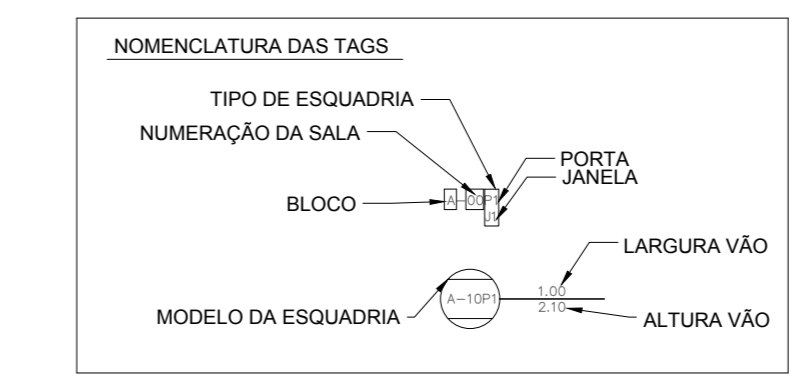

01 PLANTA BAIXA LABORATORIO SMARTGRID  
MAPAS DE ESQUADRIAS  
ESCALA: 1/100

DOCUMENTOS DE REFERÊNCIA

NOTAS GERAIS

1. As cotas estão em m, exceto onde indicado.

LEGENDA

E		Estabelecimento		Data	
N		Número		Data	
<b>CEPEL</b> CENTRO DE PESQUISAS DE ENERGIA ELÉTRICA <small>DEPARTAMENTO DE PESQUISA</small>					
TAGS PORTAS E JANELAS ALUMÍNIO – FERRO – TIPO ESTANQUES – VIDRO – MADEIRA					
Des.	Proj.	Elab.	Rev.	Aut.	Ass.
10/01/20	10/01/20	10/01/20	10/01/20	10/01/20	10/01/20
DOCUMENTO SÓCIO PERTENCENTE AO CEPEL				ESCALA	PROJ. / DATA
				100x100	10/01/20