





DIMENSIONAL ESCADA
S/ESC

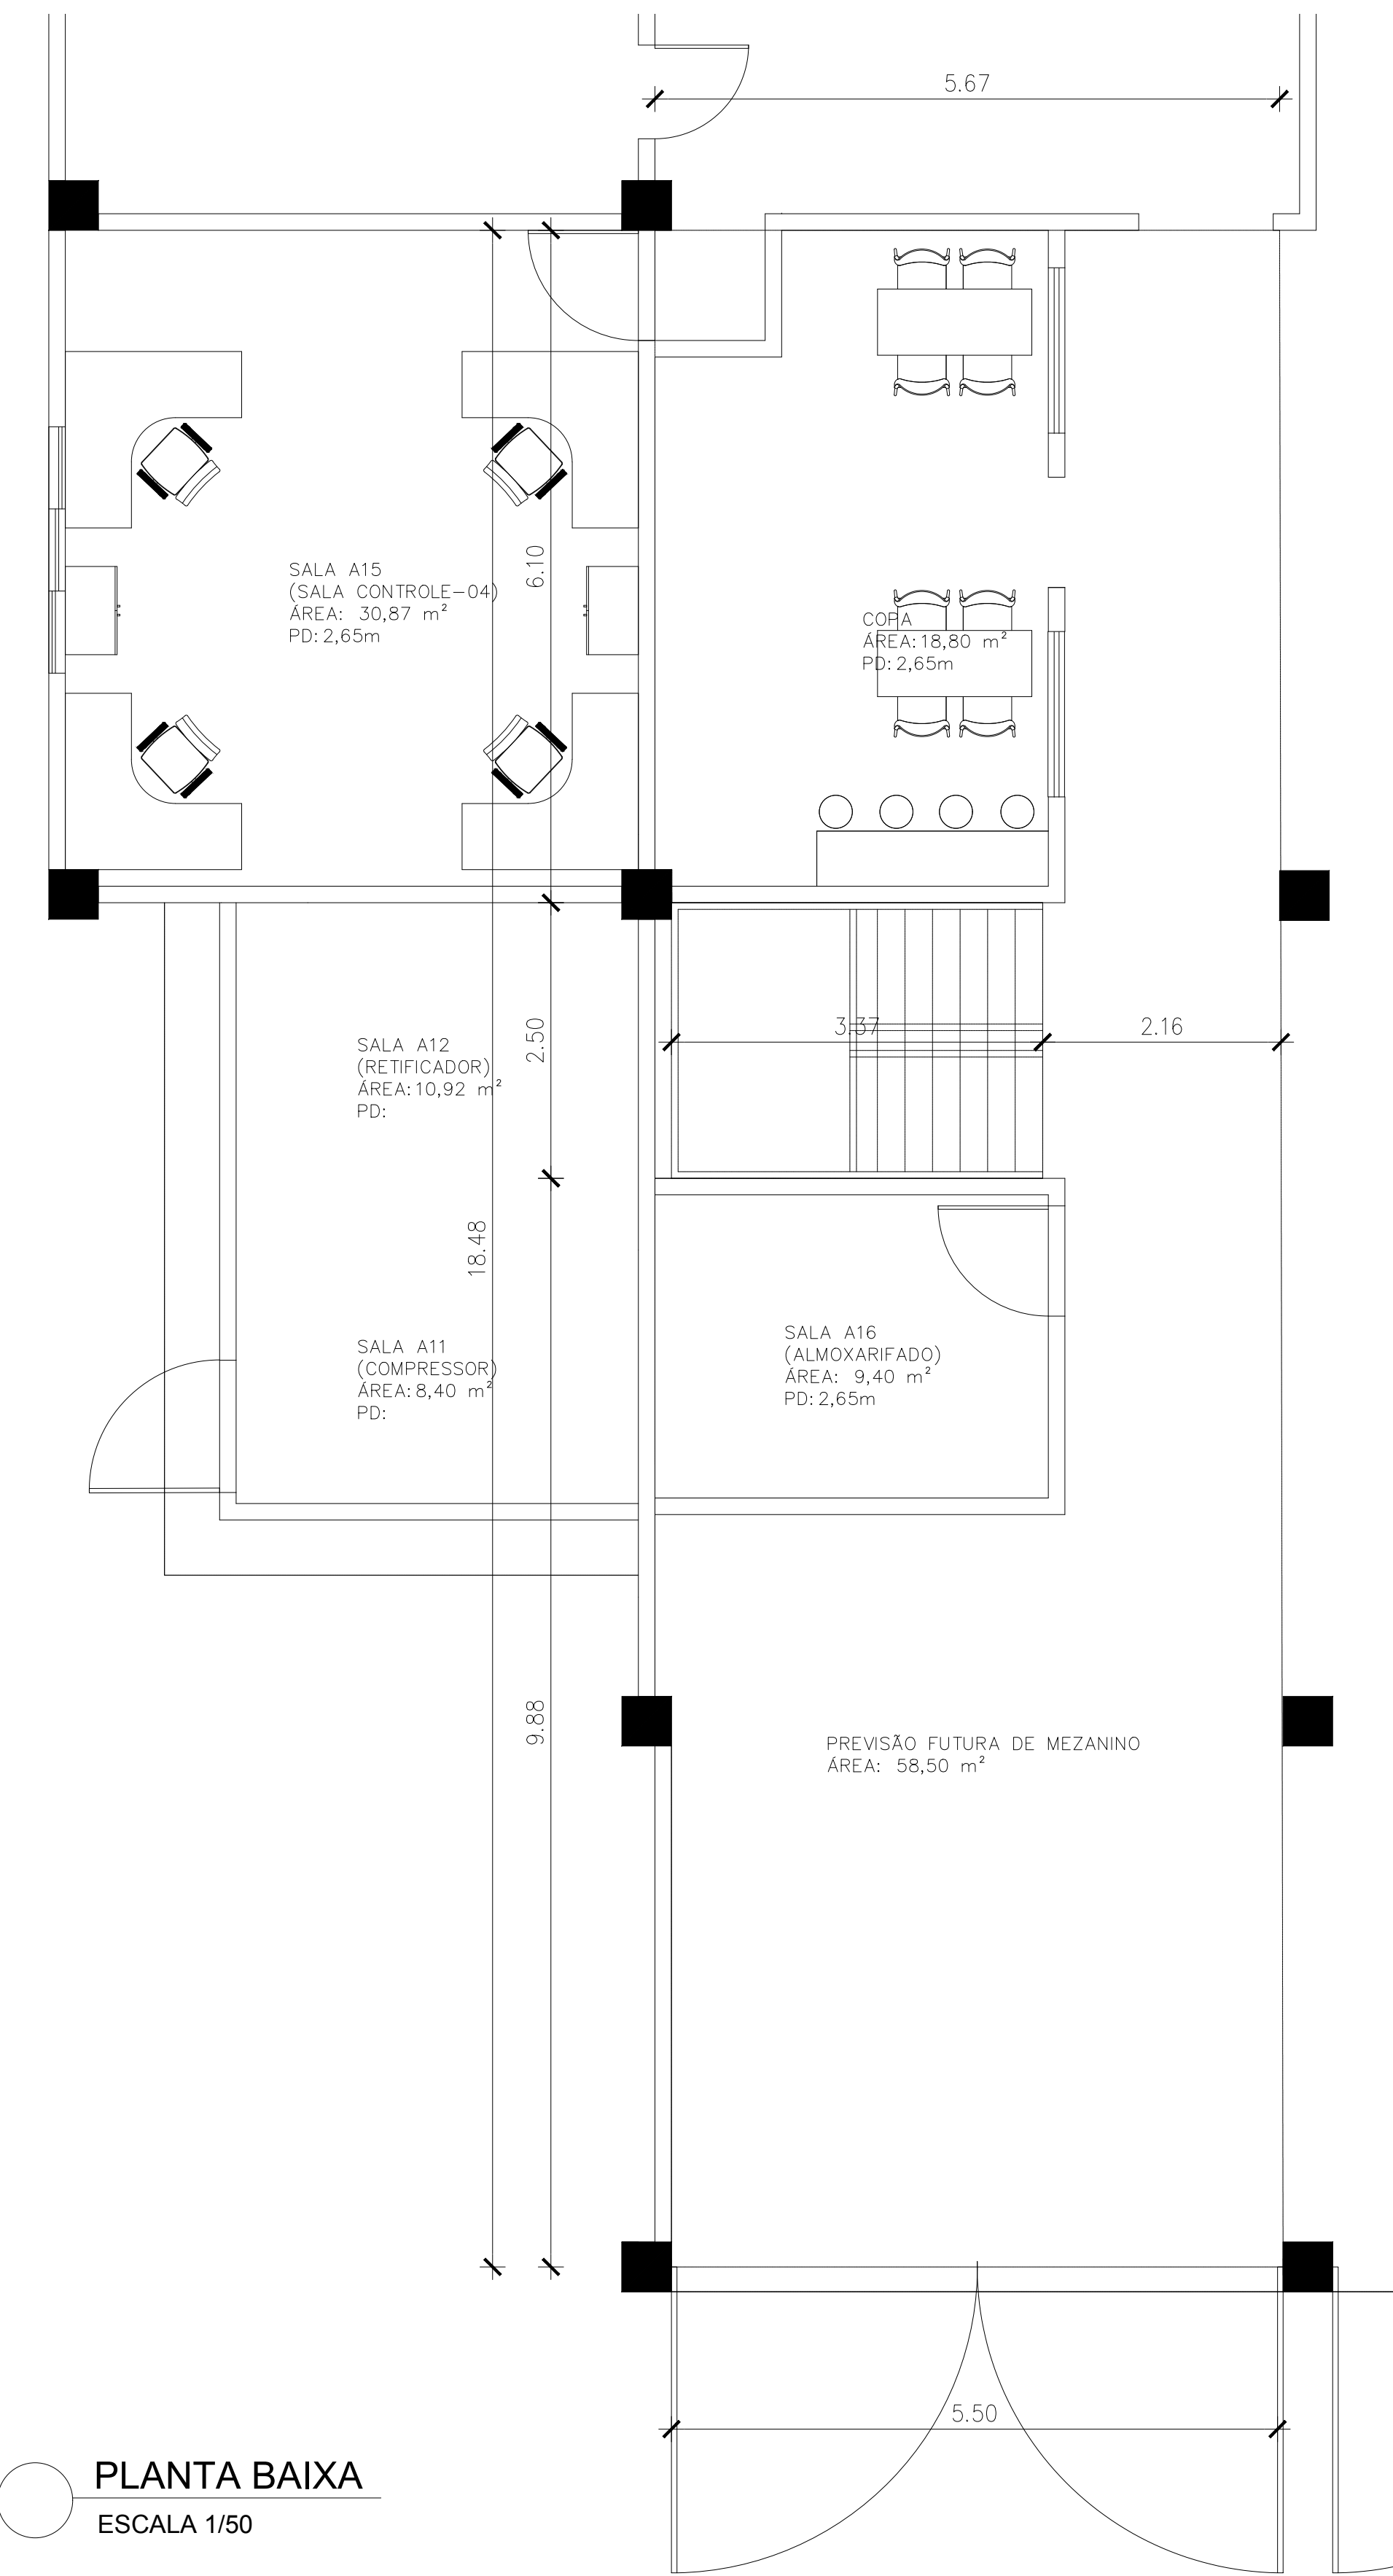

PLANTA BAIXA
ESCALA 1/50

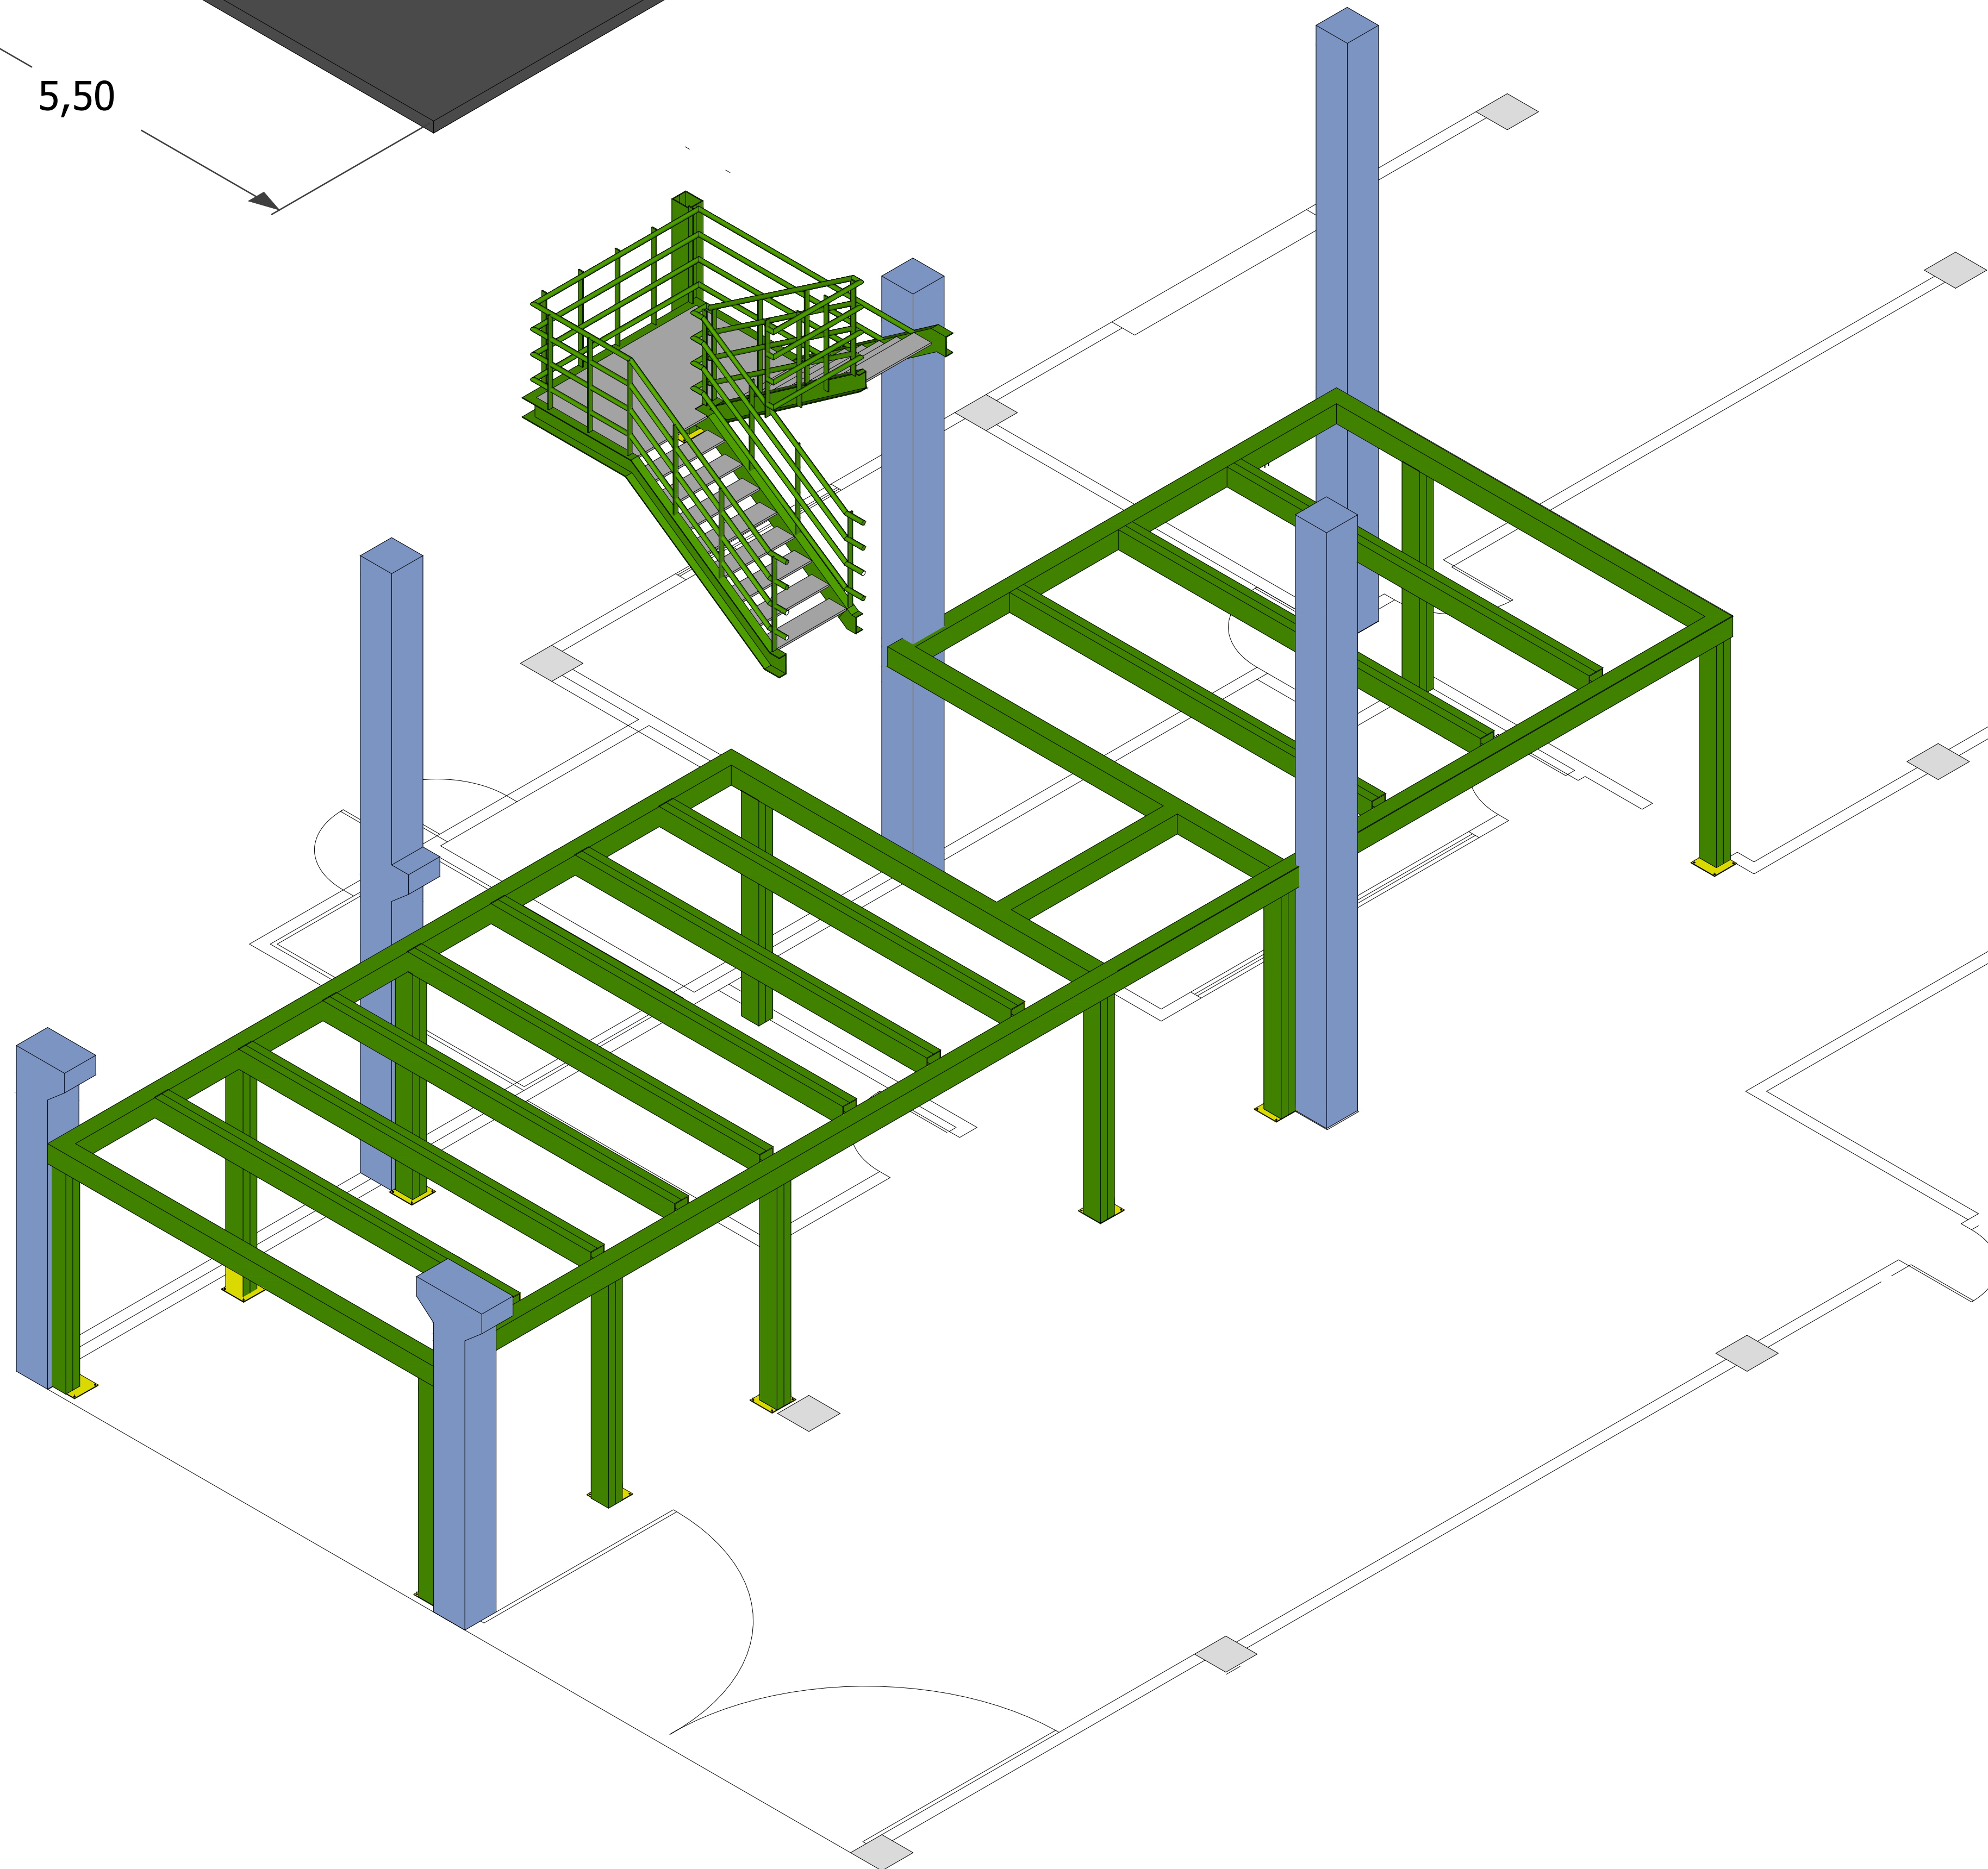

EXECUTAR A MURETA COM H=1.20
EM ESTRUTURA METÁLICA COM PINTURA
ELETROSTÁTICA NA COR VERDE

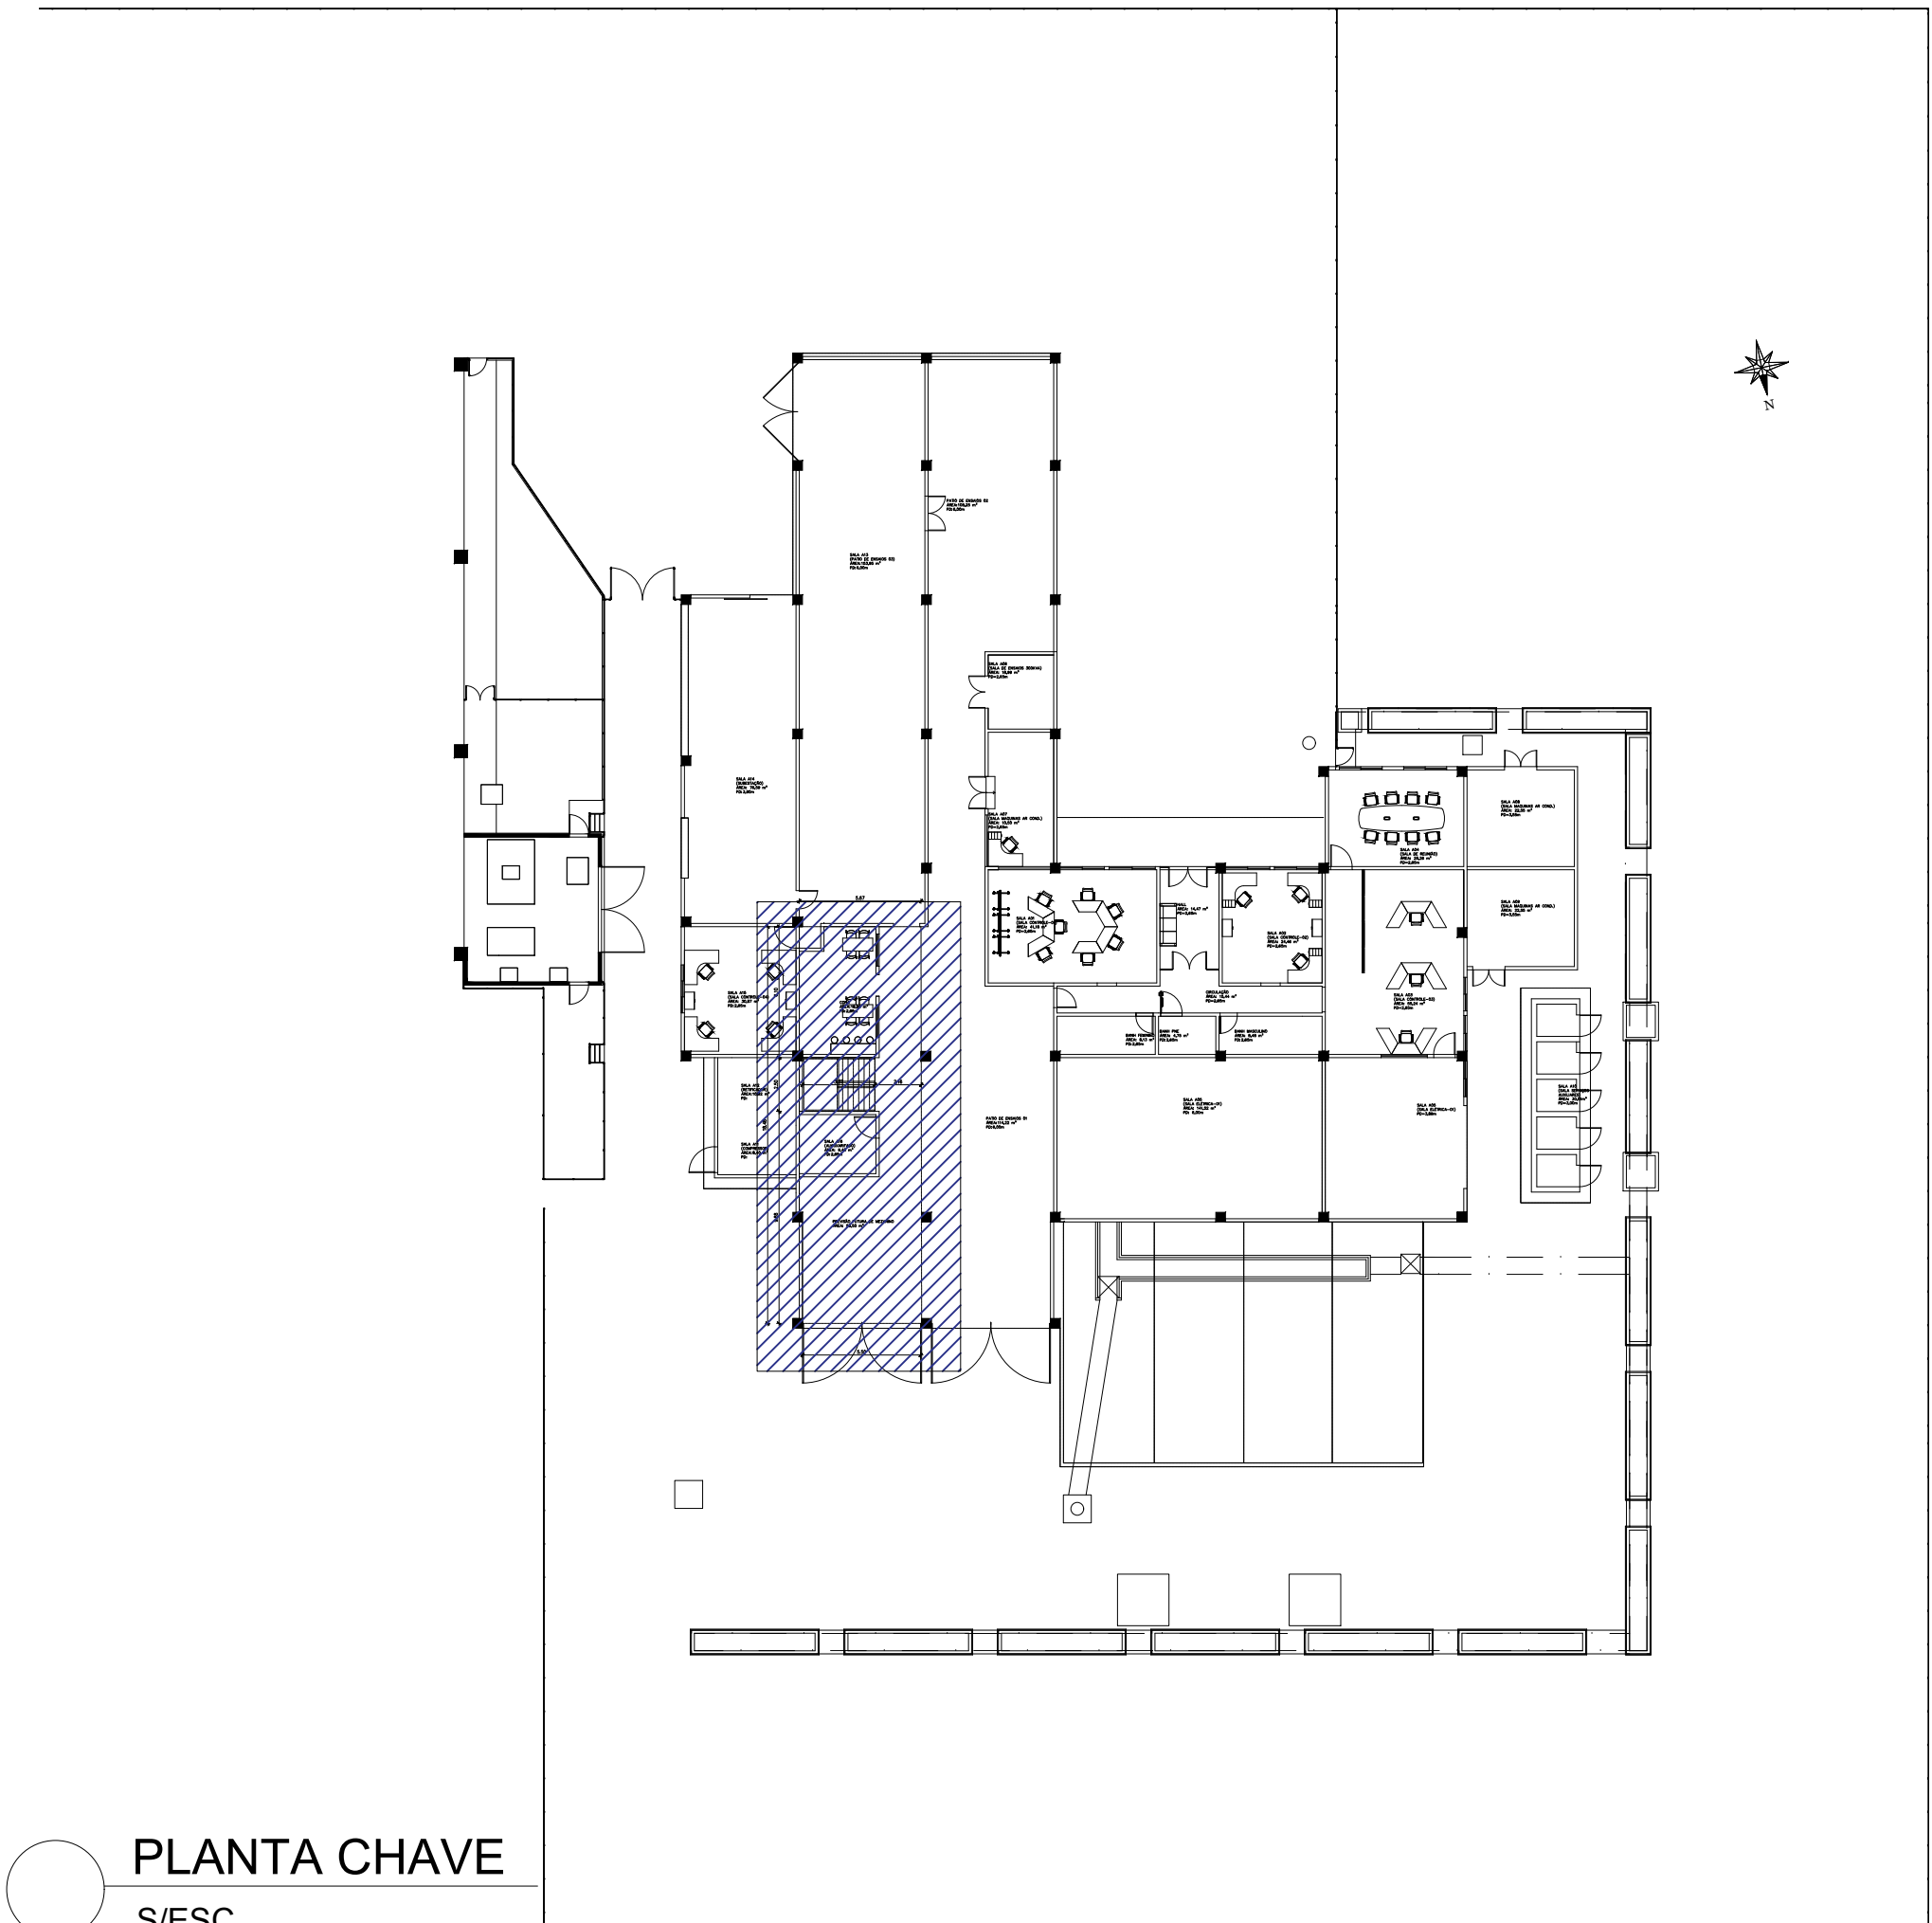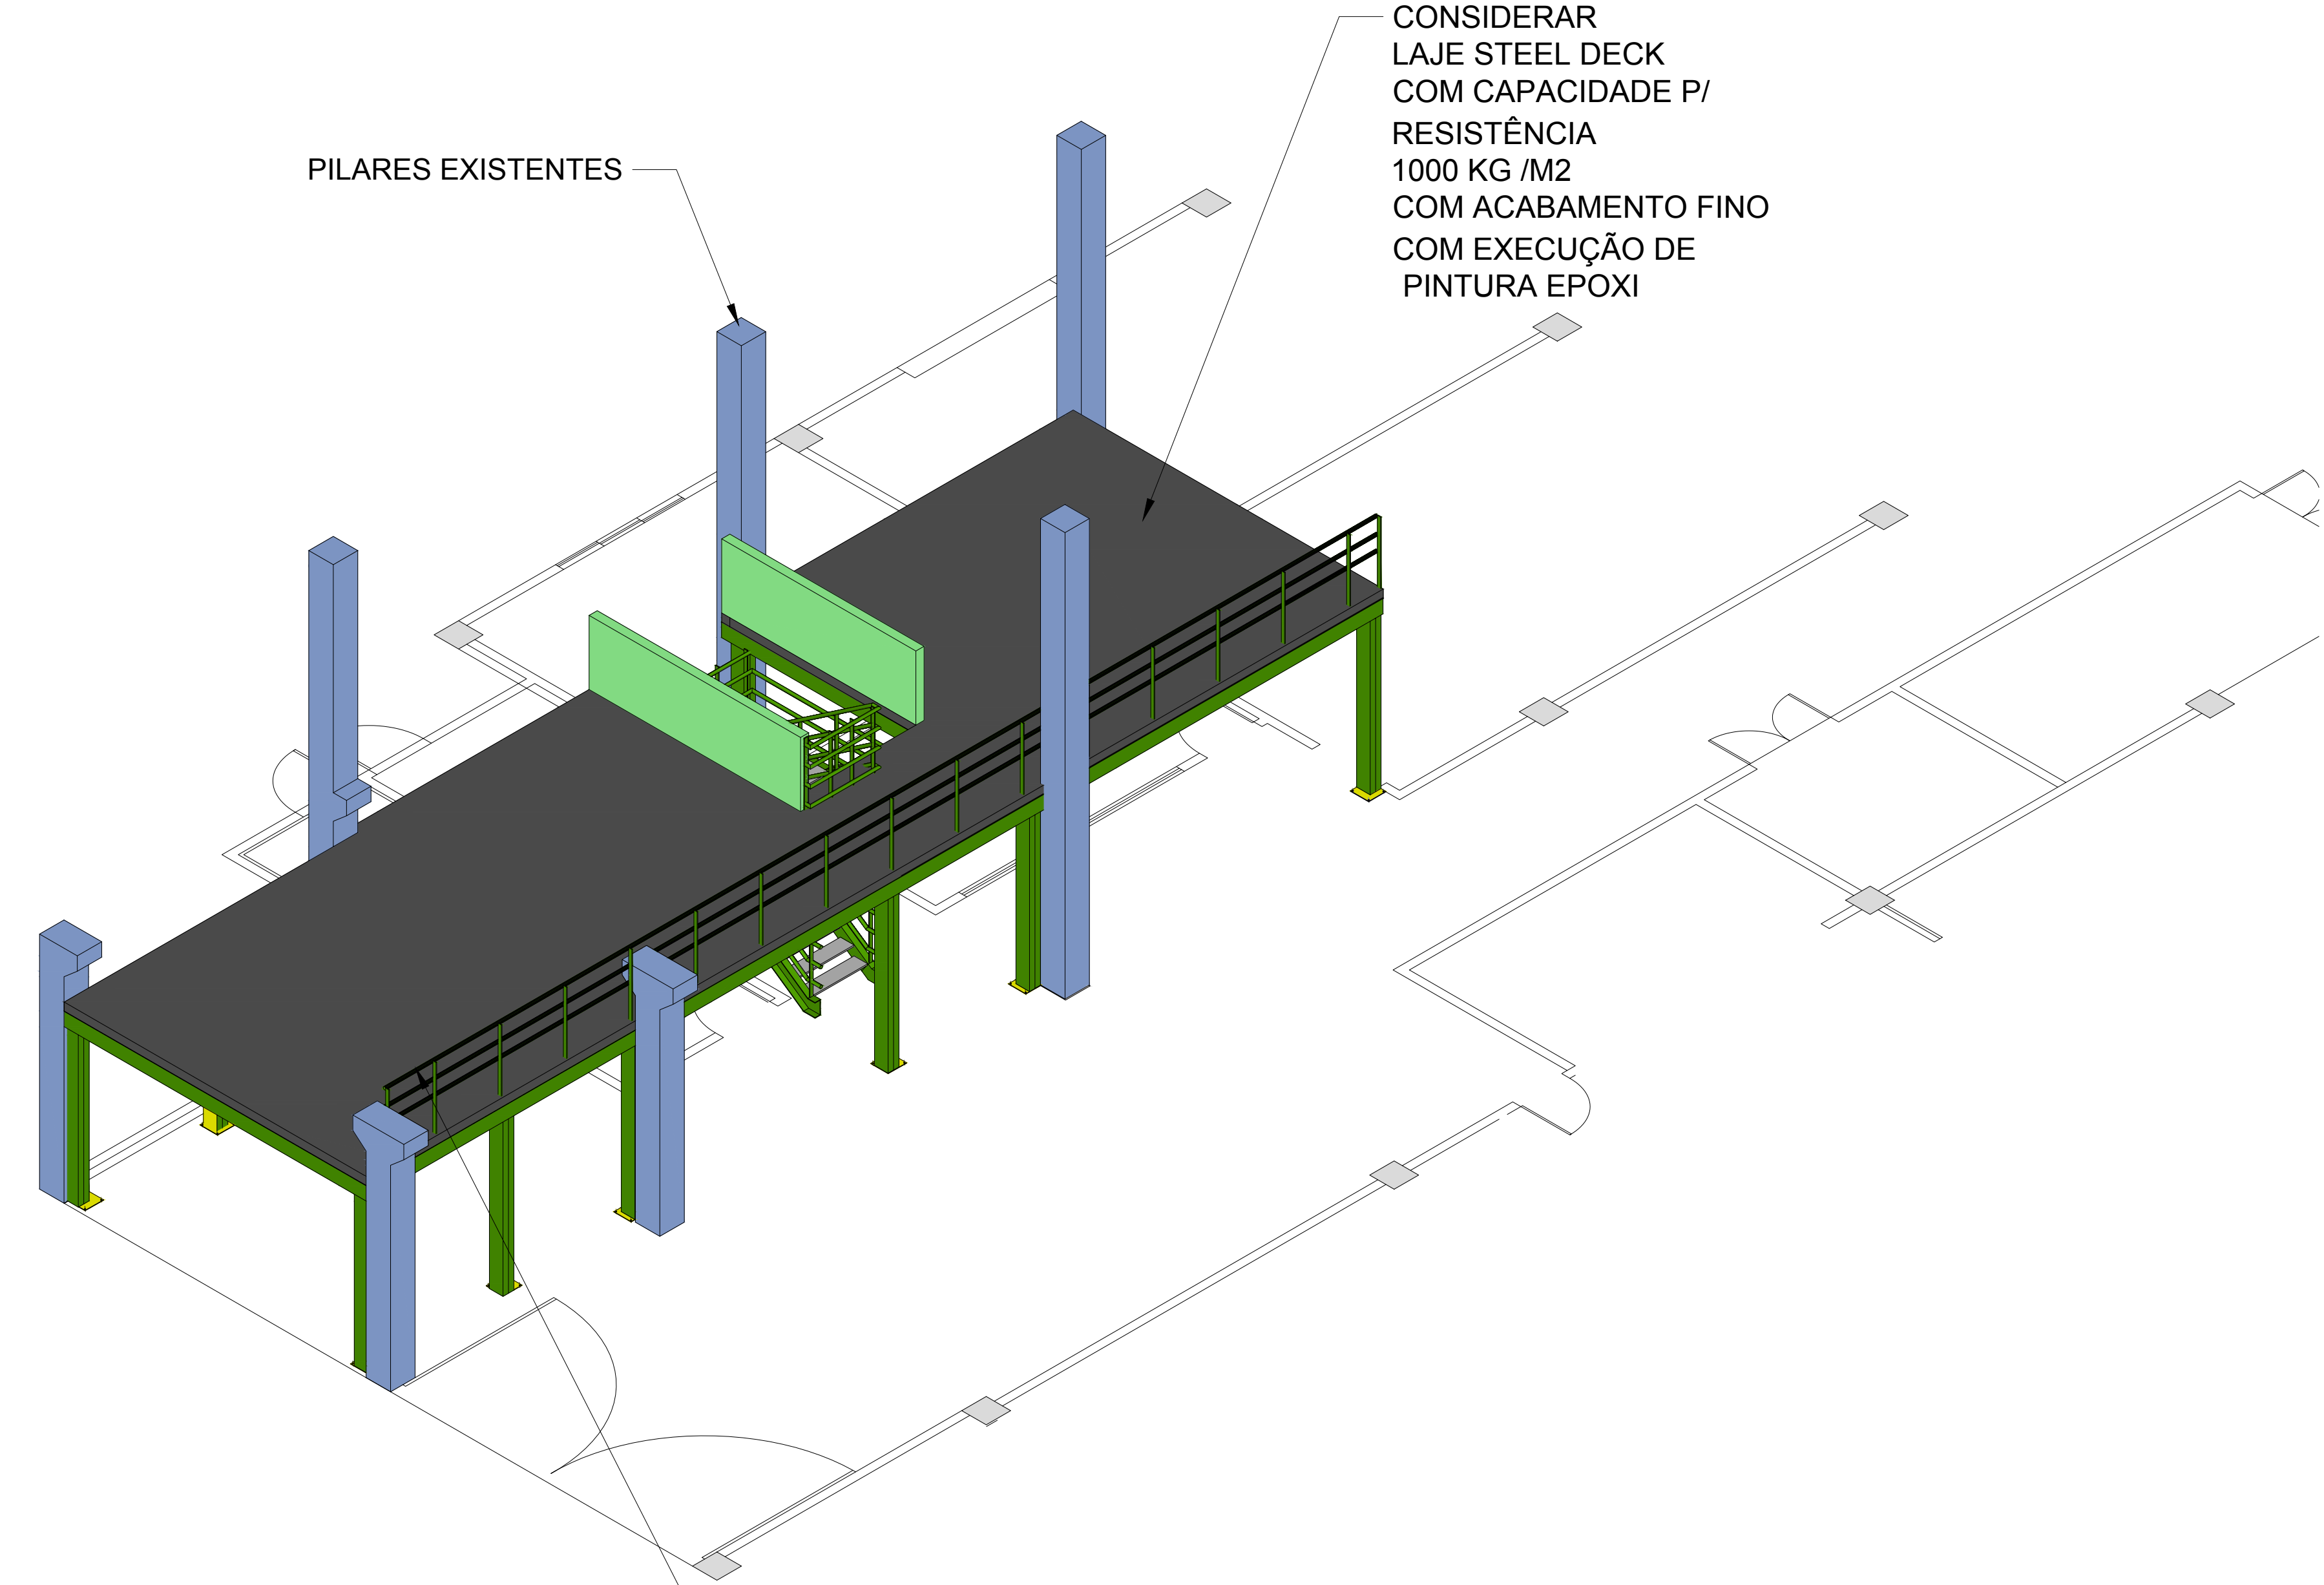


PLANTA CHAVE
S/ESC

DOCUMENTOS DE REFERÊNCIA


NOTAS GERAIS

LEGENDA

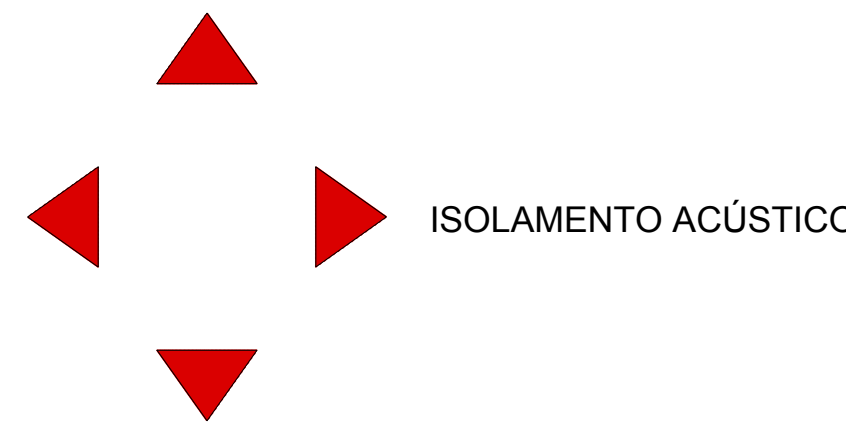

NOTA GERAIS:

- ★ CONSIDERAR TODAS ÁREAS COMO MOLHADAS
- ★ CONSIDERAR JUNTAS TRATADAS E EMASSADAS
- ★ UTILIZAR DETALHE TÍPICO ABAIXO PARA TODAS ÁREAS
- ★ USAR EM ÁREAS EXTERNAS BASE COALT

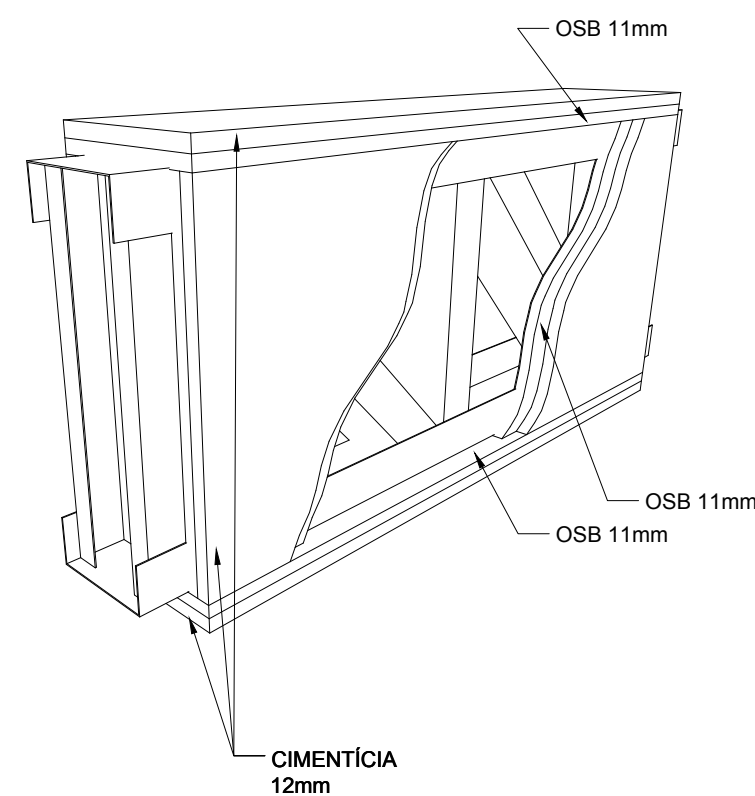

DEB: ENVELOPAR TODA AS FACES DAS ESTRUTURAS PILARES E VIGAS E SEAR ESTA SUPRIMENTAÇÃO DE ESPESURA PARA O PAVIMENTO
DETALHE TÍPICO