


TABELA DE SETAGEM		
Nº	COR	ESP.
1	7	0.2
2	7	0.5
3	7	0.4
4	7	0.3
5	7	1.0
6	7	0.1
7	7	0.6
8	7	0.05
9	7	0.1
...	OBJETO	0.2

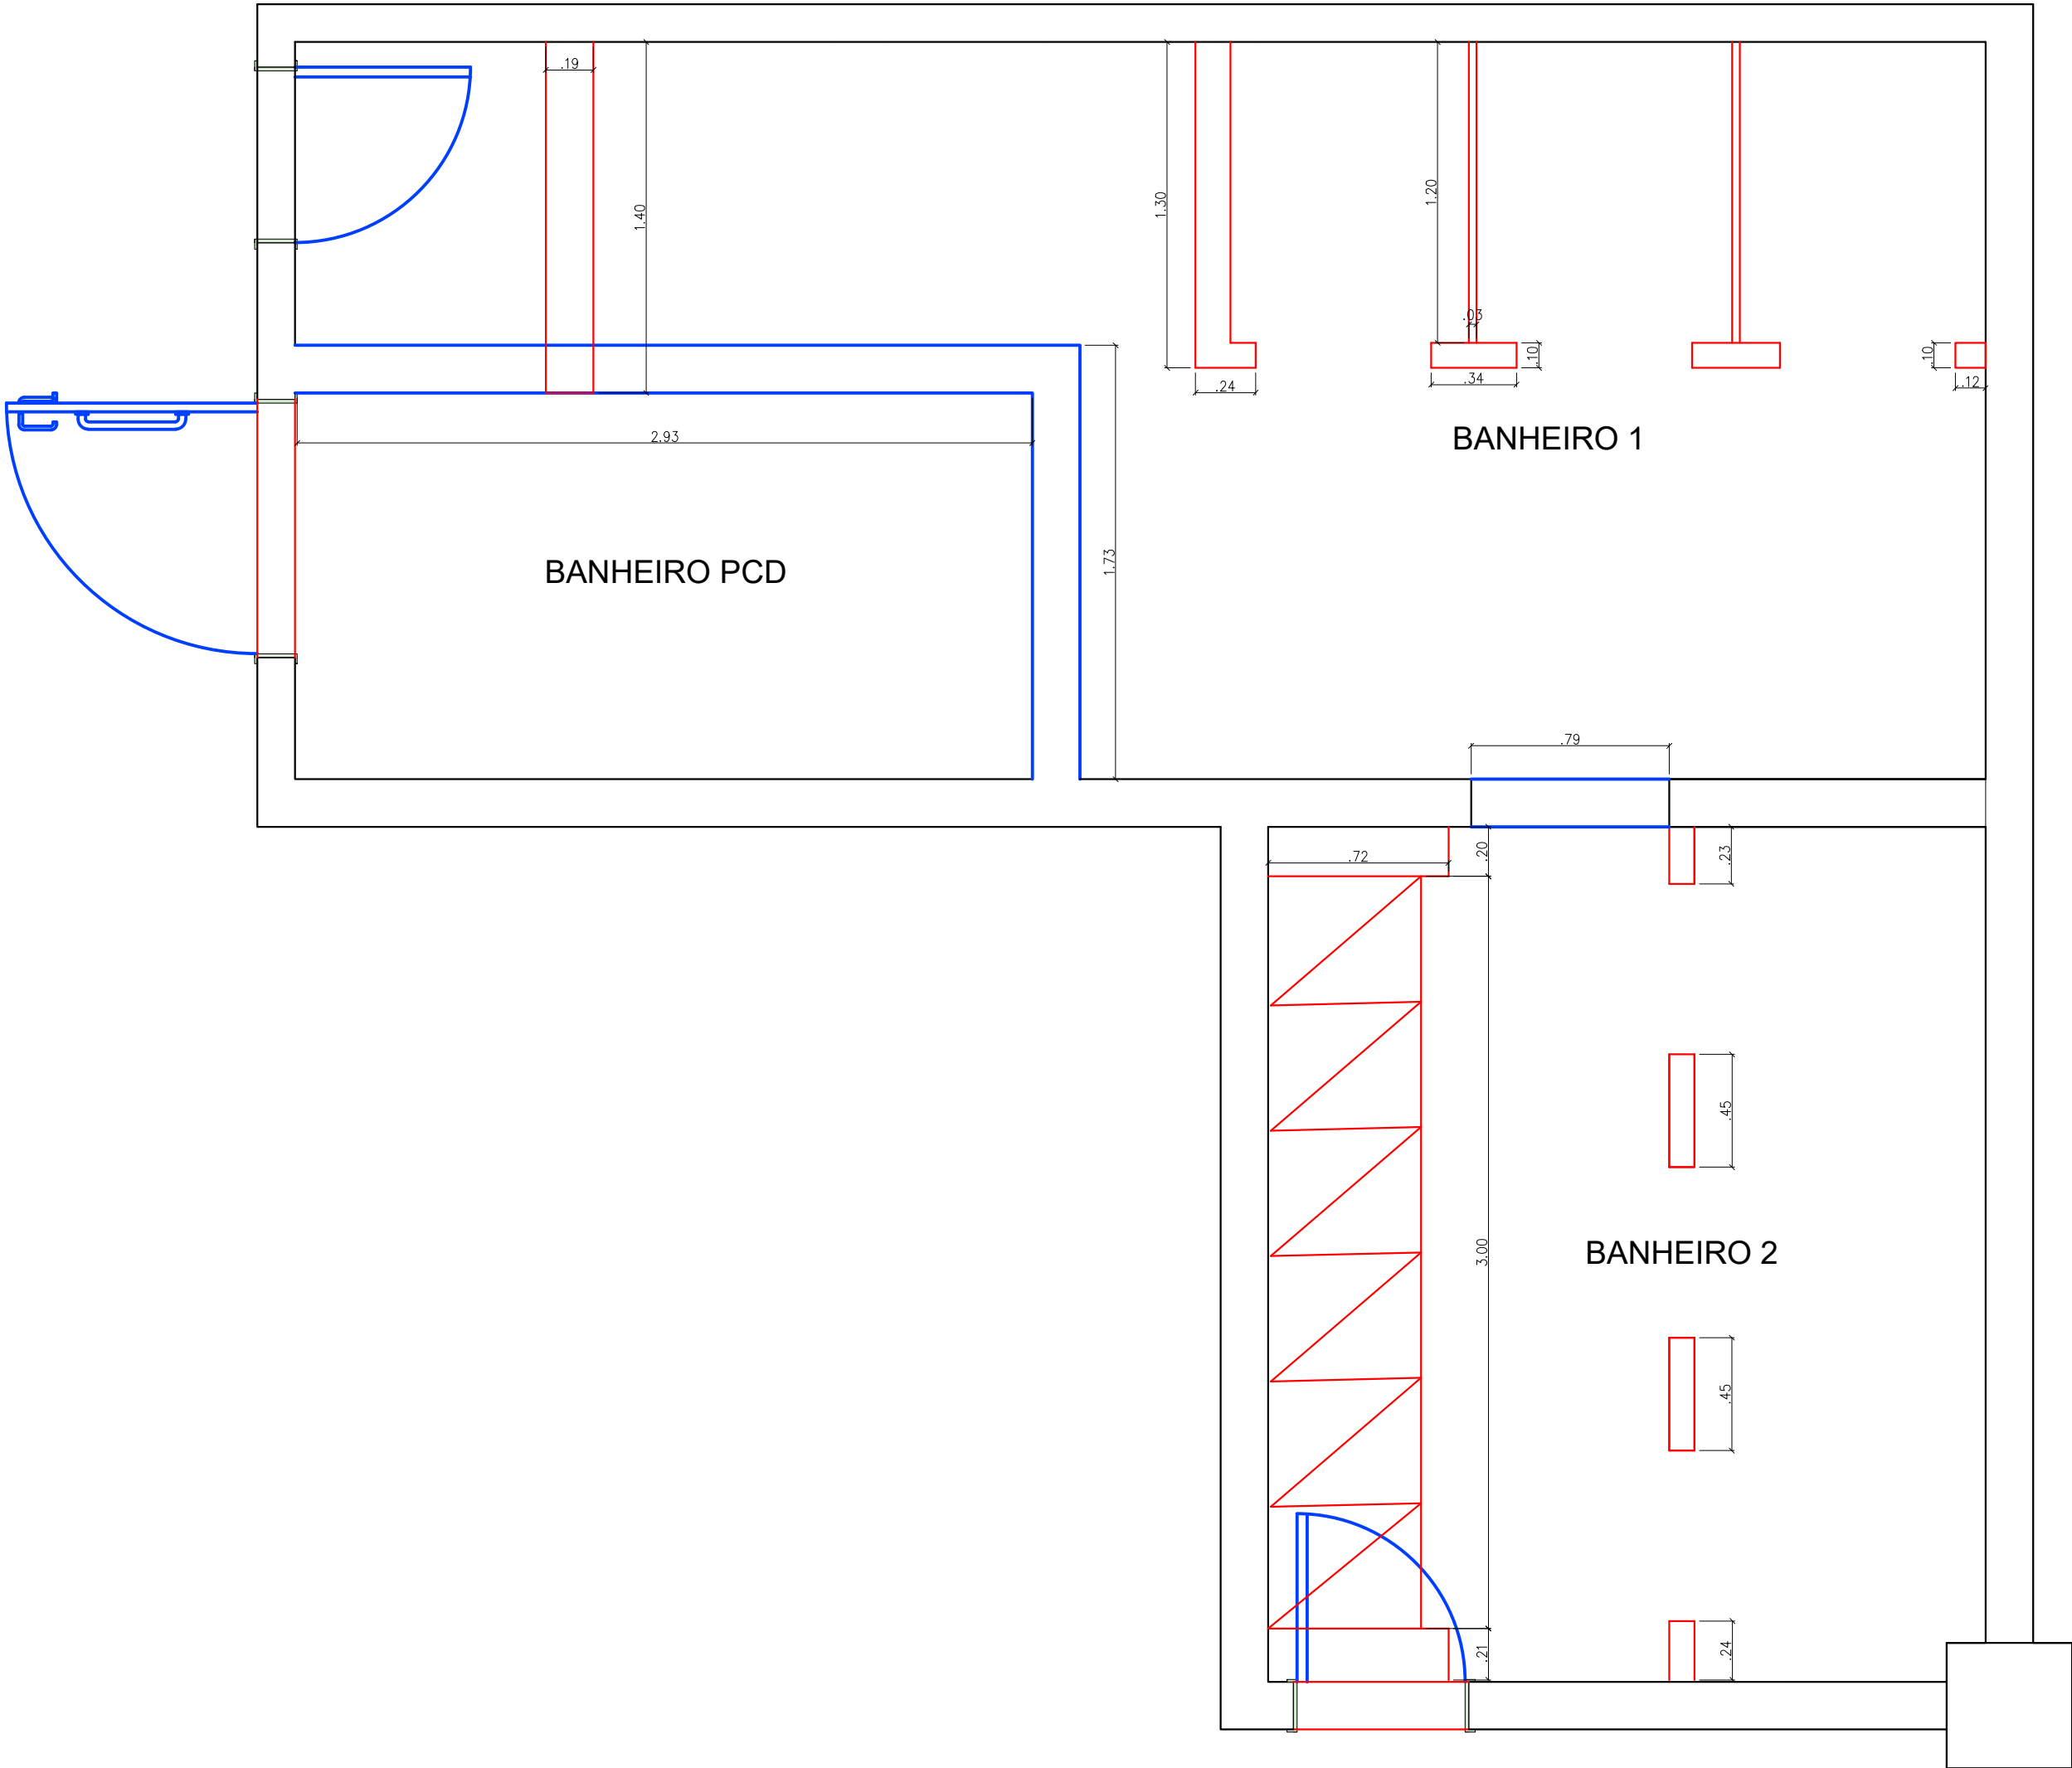

DOCUMENTOS DE REFERÊNCIA

NOTAS GERAIS

1. As medidas das paredes e divisórias existentes foram levantadas no local

LEGENDA

- DEMOLIR
- CONSTRUIR
- EXISTENTE

0	Emissão inicial			04/09/2020
Item	Descrição			Data
<div><div><div><div><div>CEPEL</div><div>CENTRO DE PESQUISAS DE ENERGIA ELÉTRICA</div><div>SISTEMA ELETROBRÁS</div></div><div><div>Eletrobras</div><div>Cepel</div></div></div></div></div>				
Título: PLANTA BAIXA – DEMOLIR/CONSTRUIR – REFORMA DO BANHEIRO MASCULINO DO AP8				
Des.	Data	Nome	Desenho N	
	18/08/2020	AFONSO	DE-AP8-ARQ-002-A2	
Proj.	21/08/2020	FABIANA	DOCUMENTO SIGILOSO PERTENCENTE AO CEPEL	ESCALA
Verif.	24/08/2020	FABIANA		REV.
Aprov.	28/08/2020	FABIANA		FOLHA
			1/25	0 01