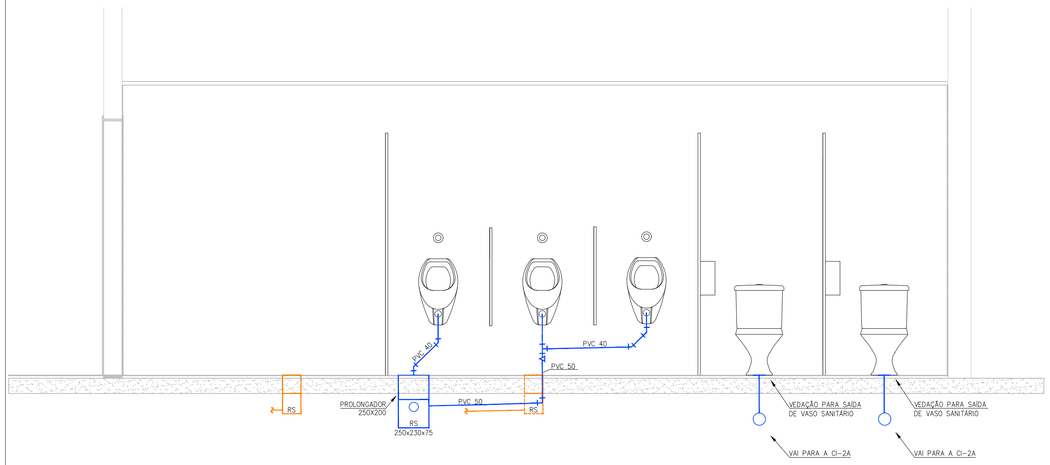

1 CORTE AA
ESCALA 1/25

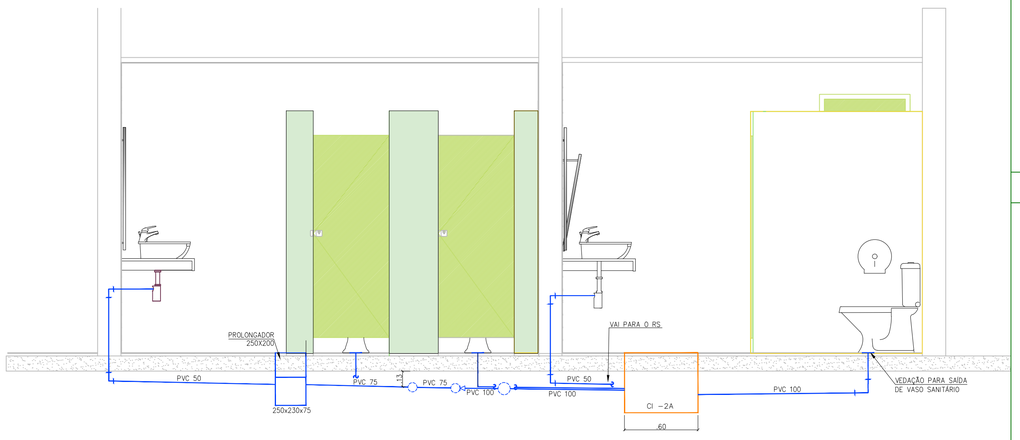

2 CORTE BB
ESCALA 1/25

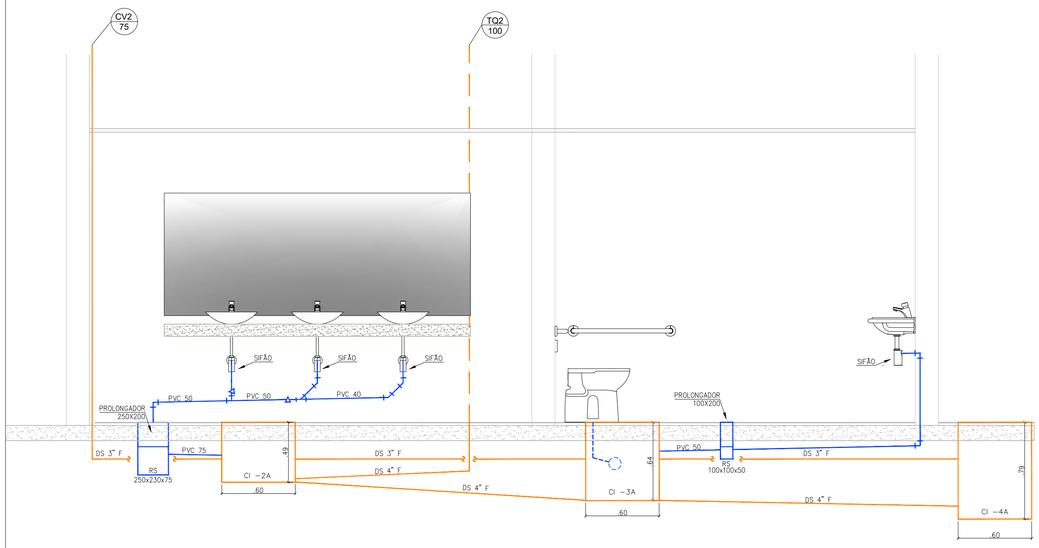

3 CORTE CC
ESCALA 1/25

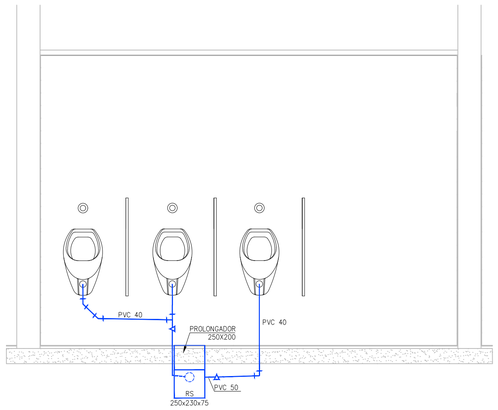

4 CORTE DD
ESCALA 1/25

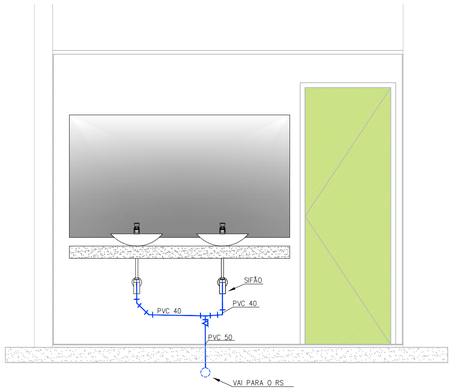

5 CORTE EE
ESCALA 1/25

TABELA DE SETAGEM		
Nº	COR	ESP.
1	7	0.2
2	7	0.5
3	7	0.4
4	7	0.3
5	7	1.0
6	7	0.1
7	7	0.6
8	7	0.05
9	7	0.1
—	OBJETO COLOR	0.2

A1 - 594 X 841

DOCUMENTOS DE REFERÊNCIA

1. Foi utilizado como referência o projeto FR08D-SA5-452

NOTAS GERAIS

1. As cotas estão em m, exceto onde indicado.
2. Todas as peças devem garantir sua estabilidade, podendo existir pontos de ancoragem para garantir tal característica.
3. Devem ser verificadas em campo as interferências com a rede existente.

LEGENDA

- TUBULAÇÃO DE ESGOTO PROJETADA
- TUBULAÇÃO DE ESGOTO EXISTENTE A SER MANTIDA
- JOELHO 90°
- TÊ
- JUNÇÃO INVERTIDA
- JOELHO 45°
- BUCHA DE REDUÇÃO

Assinado de forma digital por FABIANA LANZILLOTTA DA FONSECA:13482677726
Dados: 2020.09.14 09:18:14 -03'00'

Item	Descrição	Data
0	Emissão inicial	04/09/2020

CEPEL
CENTRO DE PESQUISAS DE ENERGIA ELÉTRICA
SISTEMA ELETROBRÁS

Título: INSTALAÇÃO SANITÁRIA – CORTES – REFORMA DO BANHEIRO MASCULINO DO AP8

	Data	Nome
Des.	18/08/2020	ANTONIO
Proj.	21/08/2020	FABIANA
Verif.	24/08/2020	FABIANA
Aprov.	28/08/2020	FABIANA

Desenho N: DE-AP8-IS-002-A1

DOCUMENTO SIGILOSO PERTENCENTE AO CEPEL

ESCALA	REV.	FOLHA
1/25	0	01