

Lista de Materiais Hidráulicos			
LM-AP8-IH-001			
Reforma do Banheiro Maculino do AP8			
Item	Material	Quantidade	Unidade
1	Tubo PVC soldável DN 20mm	4,19	M
2	Tubo PVC soldável DN 25mm	28,73	M
3	Tubo PVC soldável DN 32mm	12,72	M
4	Tubo PVC soldável DN 40mm	4,18	M
5	Tubo PVC soldável DN 50mm	3,55	M
6	Joelho PVC 90° soldável DN 20mm	8	Und.
7	Joelho PVC 90° soldável DN 25mm	9	Und.
8	Joelho PVC 90° soldável DN 32mm	2	Und.
9	Joelho PVC 90° soldável DN 40mm	1	Und.
10	Joelho PVC 90° soldável DN 50mm	1	Und.
11	Joelho de redução PVC soldável DN 32x25mm	3	Und.
12	Joelho de redução PVC roscável 3/4"x1/2"	8	Und.
14	Tê PVC soldável DN 20mm	3	Und.
15	Tê PVC soldável DN 25mm	4	Und.
16	Tê PVC soldável DN 32mm	3	Und.
17	Tê PVC soldável DN 40mm	2	Und.
18	Tê PVC soldável DN 50mm	2	Und.
19	Tê de redução PVC soldável DN 25x20mm	4	Und.
20	Tê de redução PVC soldável DN 32x25mm	4	Und.
21	Bucha de redução PVC soldável DN 32x25mm	2	Und.
22	Bucha de redução PVC soldável DN 60x50mm	1	Und.
23	Bucha de redução PVC soldável DN 50x40mm	1	Und.
24	Bucha de redução PVC soldável longa DN 50x32mm	2	Und.
25	Bucha de redução PVC soldável longa DN 40x25mm	2	Und.
26	Bucha de redução PVC roscável 3/4"x1/2"	2	Und.
27	Registro de gaveta 3/4" com canopla e acabamentos cromados	7	Und.
28	Registro de gaveta 1" com canopla e acabamentos cromados	2	Und.
29	Registro de gaveta 1 1/4" com canopla e acabamentos cromados	1	Und.
30	Adaptador PVC soldável curto com bolsa e rosca 60mmx2"	1	Und.
31	Adaptador PVC soldável curto com bolsa e rosca 25mmx3/4"	7	Und.
32	Adaptador PVC soldável curto com bolsa e rosca 32mmx1"	2	Und.
33	Adaptador PVC soldável curto com bolsa e rosca 40mmx1 1/4"	1	Und.
34	Válvula de descarga metálica com acabamento cromado	1	Und.

DOCUMENTOS DE REFERÊNCIA

1. Foi utilizado como referência o projeto isométrico FR08D-TU3-471.

NOTAS GERAIS

- As cotas estão em m, exceto onde indicado.
- A elevação da tubulação foi considerada em relação ao piso acabado.
- O dimensionamento da tubulação é dado em planta.
- Devem ser verificadas em campo as interferências com a rede existente.

LEGENDA

- TUBULAÇÃO DE ÁGUA FRIA PVC
- JOELHO 90°
- TÊ
- VÁLVULA DE DESCARGA
- REGISTRO DE GAVETA
- BUCHA DE REDUÇÃO

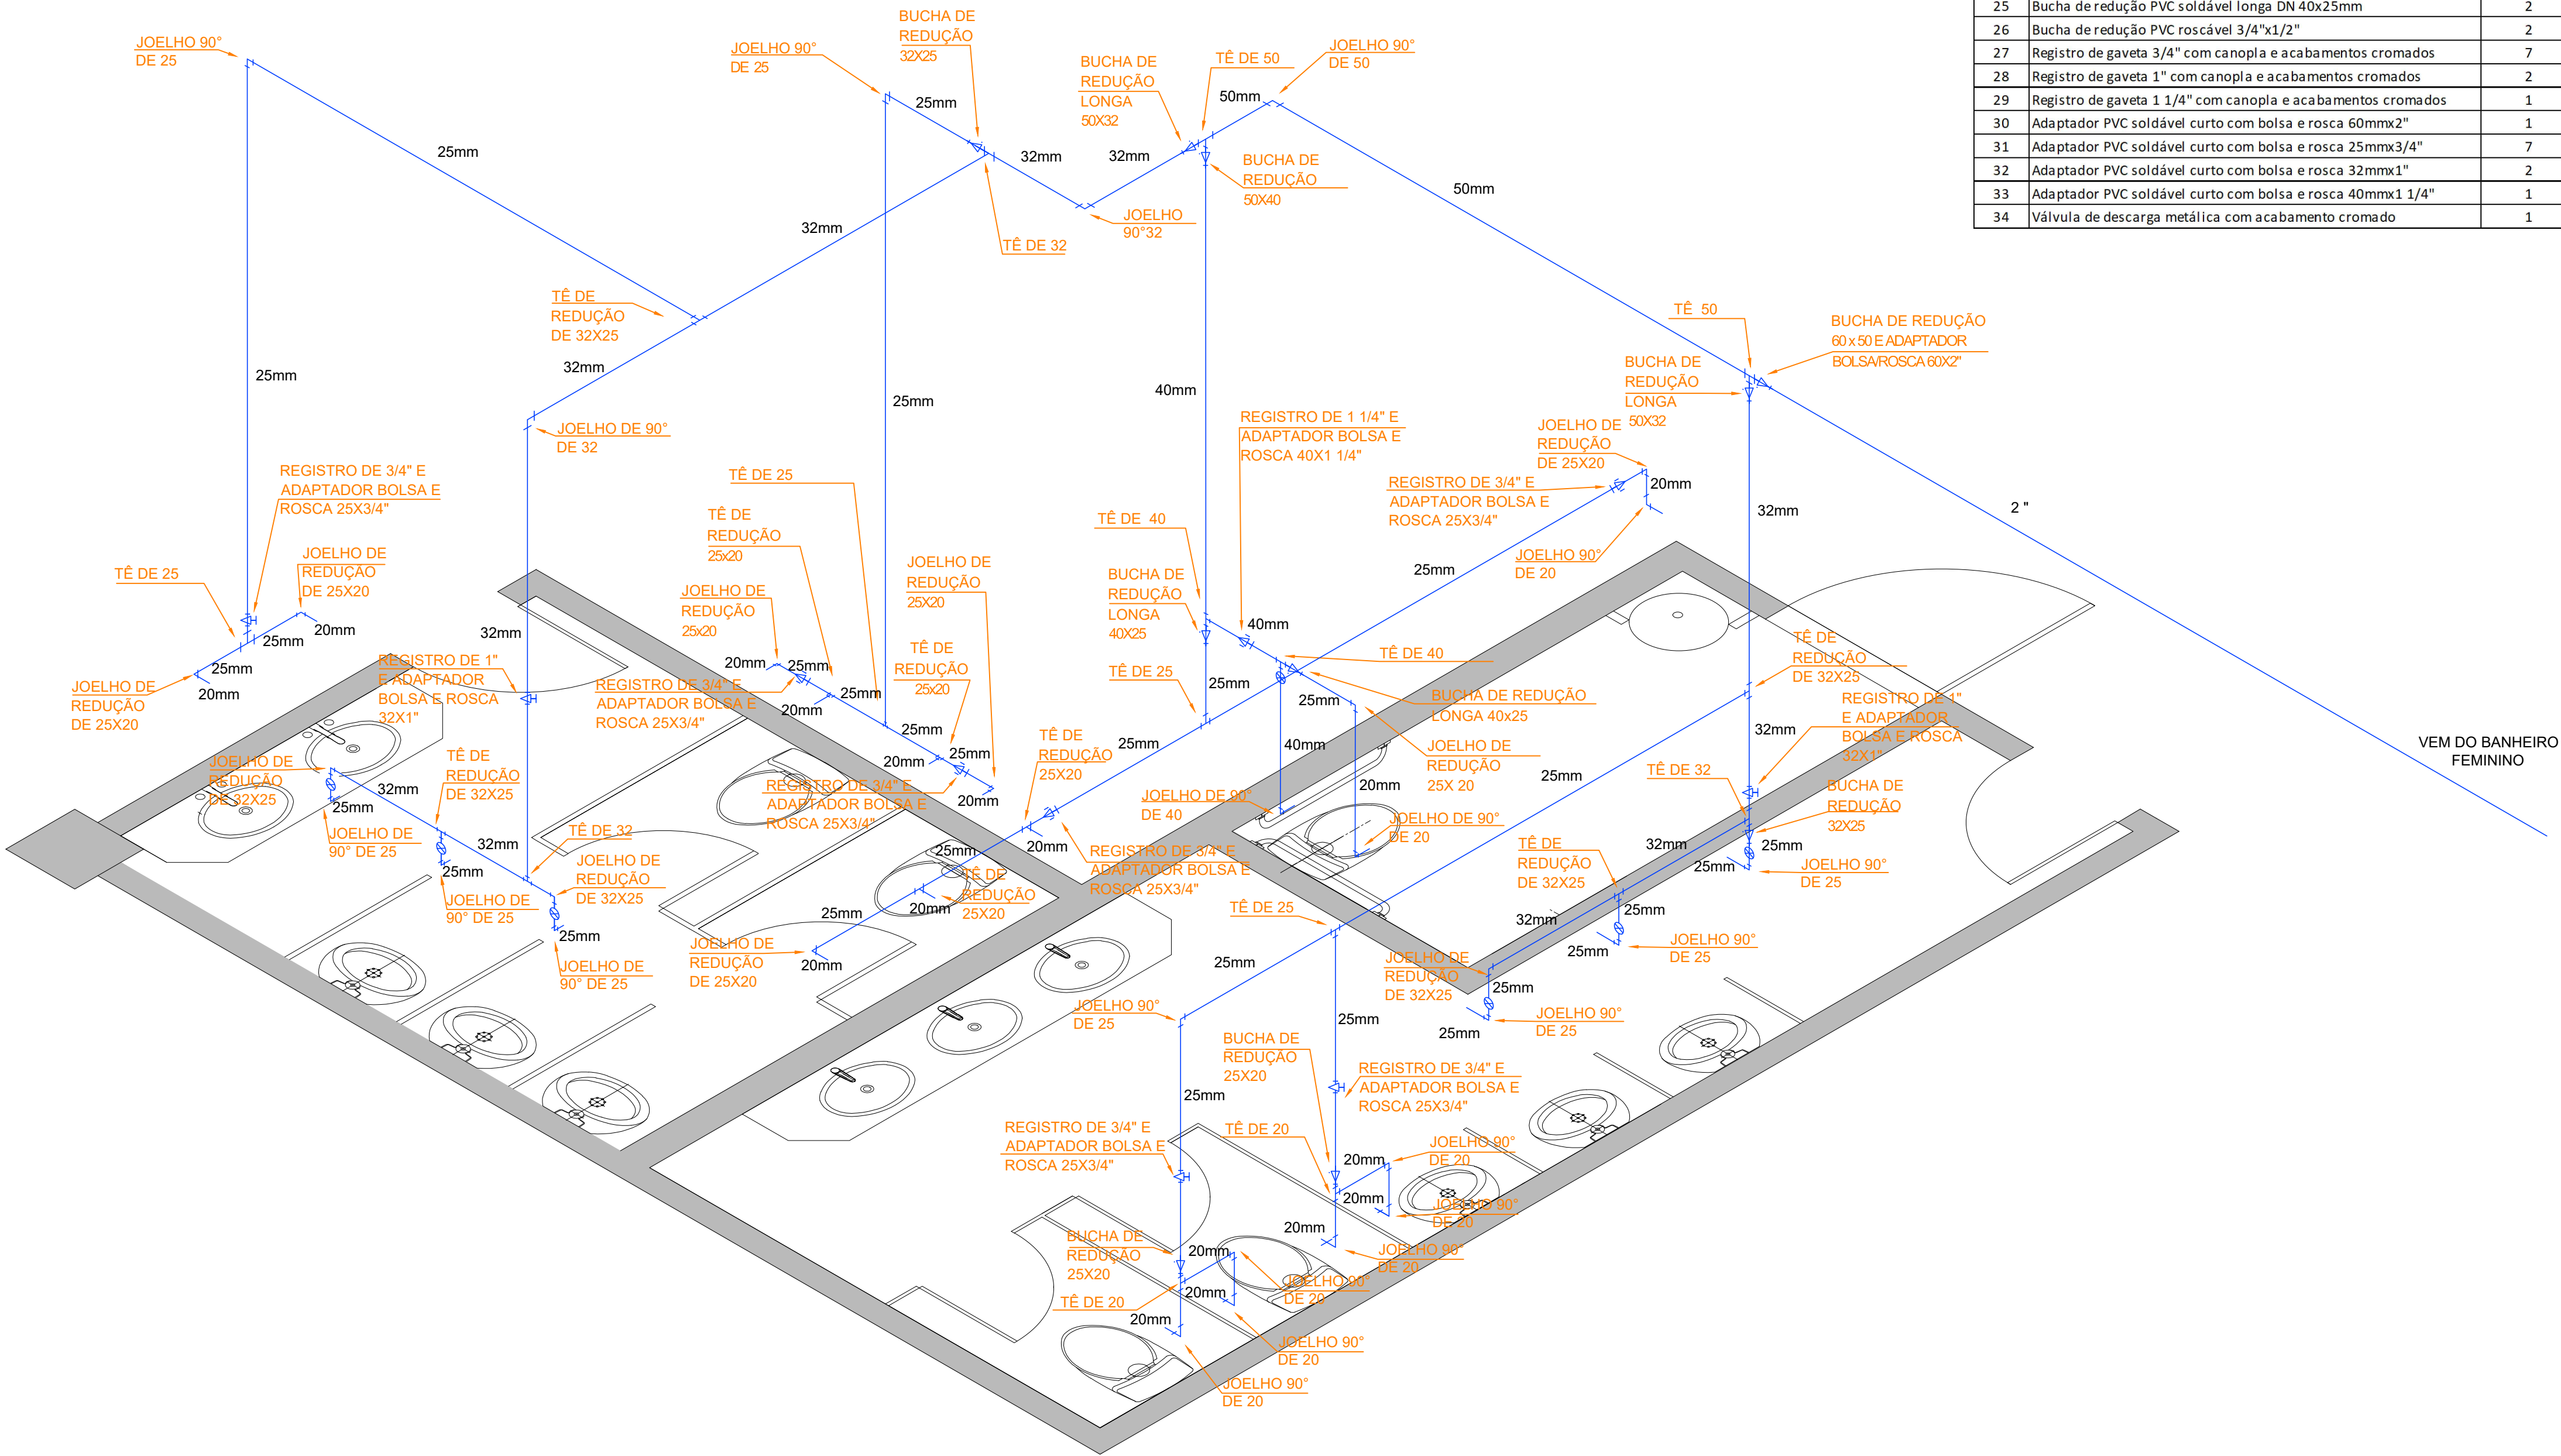


TABELA DE SETAGEM		
Nº	COR	ESP.
1	7	0,2
2	7	0,5
3	7	0,4
4	7	0,3
5	7	1,0
6	7	0,1
7	7	0,6
8	7	0,05
9	7	0,1
10	SELEÇÃO	0,2

0	Emissão inicial	Descrição			04/09/2020		
Item	Data						
<div><div><div><div>CEPEL</div><div>CENTRO DE PESQUISAS DE ENERGIA ELÉTRICA</div><div>SISTEMA ELÉTRICO</div></div><div><div>Eletronics</div><div>Cepel</div></div></div></div>							
Título: ISOMÉTRICO – DISTRIBUIÇÃO HIDRÁULICA – CONEXÕES E REGISTROS – REFORMA DO BANHEIRO MASCULINO DO AP8							
Data		Nome		Desenho N			
Des.	16/06/2020	APRIMO		DE-AP8-IH-001-A1			
Proj.	21/06/2020	FABIANA		ESCALA			
Verif.	24/06/2020	FABIANA		REV.			
Apov.	26/06/2020	FABIANA		FOLHA			
DOCUMENTO SIGILOSO PERTENCENTE AO CEPEL				1/05 9 0			