
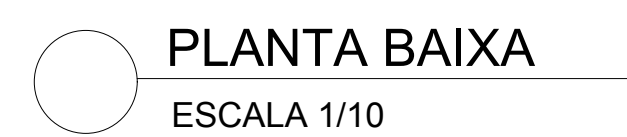



- * CONSIDERAR TODAS ÁREAS COMO MOLHADAS
- * TRATAMENTO DE JUNTAS:
 - PAREDES EXTERNAS ;UTILIZAR BASE COALT
 - PAREDES INTERNAS ;UTILIZAR JUNTA INVISÍVEL
- * UTILIZAR DETALHE TÍPICO

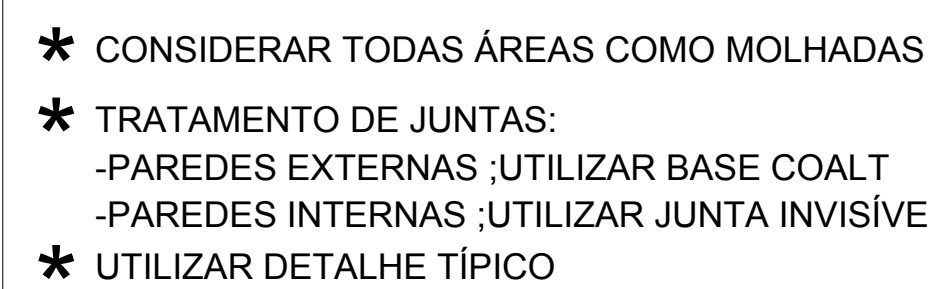

CALHA DE BEIRAL, SEMICIRCULAR DE PVC, DIAMETRO 125 mm
INCLUINDO CABECEIRAS, EMENDAS, BOCAIS, SUPORTES E
VEDAÇÕES A SER FORNECIDA E INSTALADA PELA PARTE CIVIL DA OBRA


CONDUTOR VERTICAL CIRCULAR
DE PVC DN 88 MM,
A SER FORNECIDA E INSTALADA
PELA PARTE CIVIL DA OBRA

CORTE AA
ESCALA 1/100

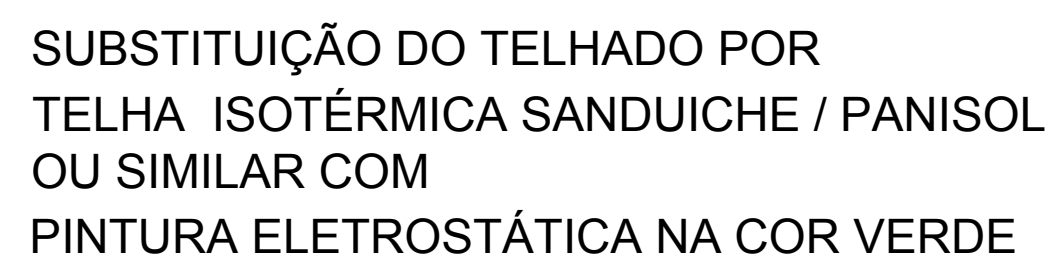


CONDUTOR VERTICAL CIRCULAR
DE PVC DN 88 MM,
A SER FORNECIDA E INSTALADA
PELA PARTE CIVIL DA OBRA

PERSPECTIVA
S/ESC

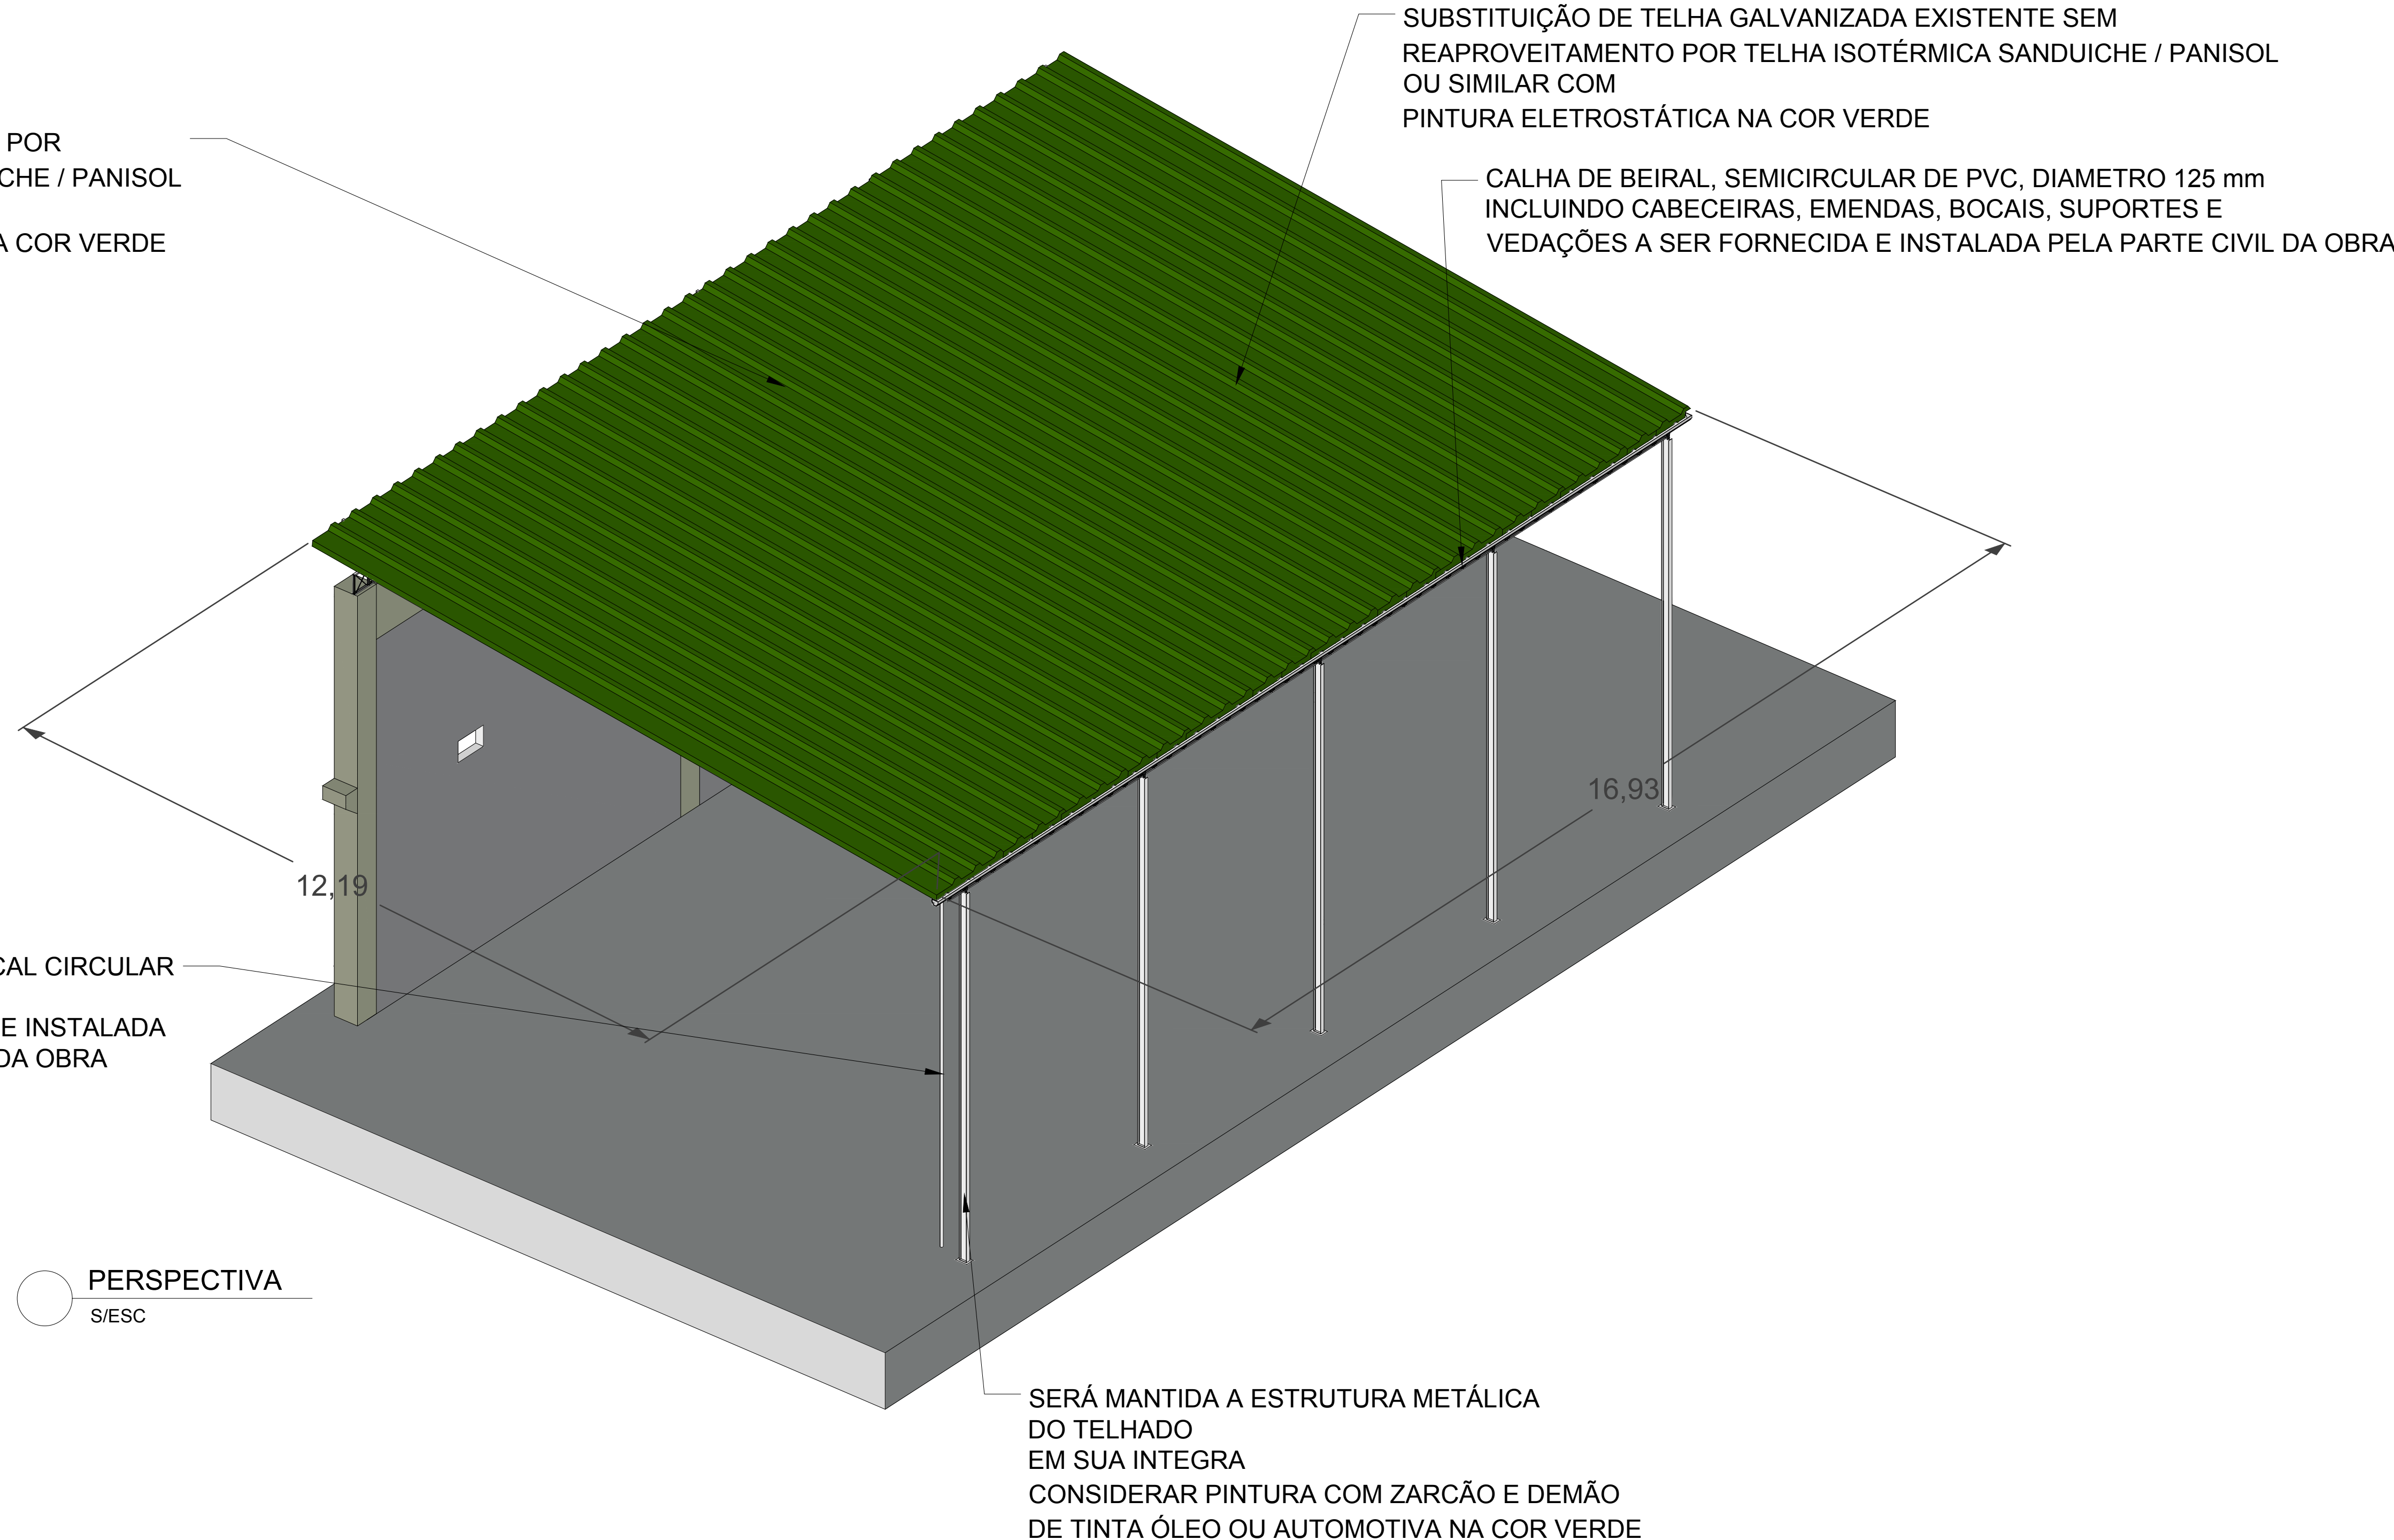

SERÁ MANTIDA A ESTRUTURA METÁLICA
DO TELHADO
EM SUA ÍNTEGRA
CONSIDERAR PINTURA COM ZARCÃO E DEMÃO
DE TINTA ÓLEO OU AUTOMOTIVA NA COR VERDE

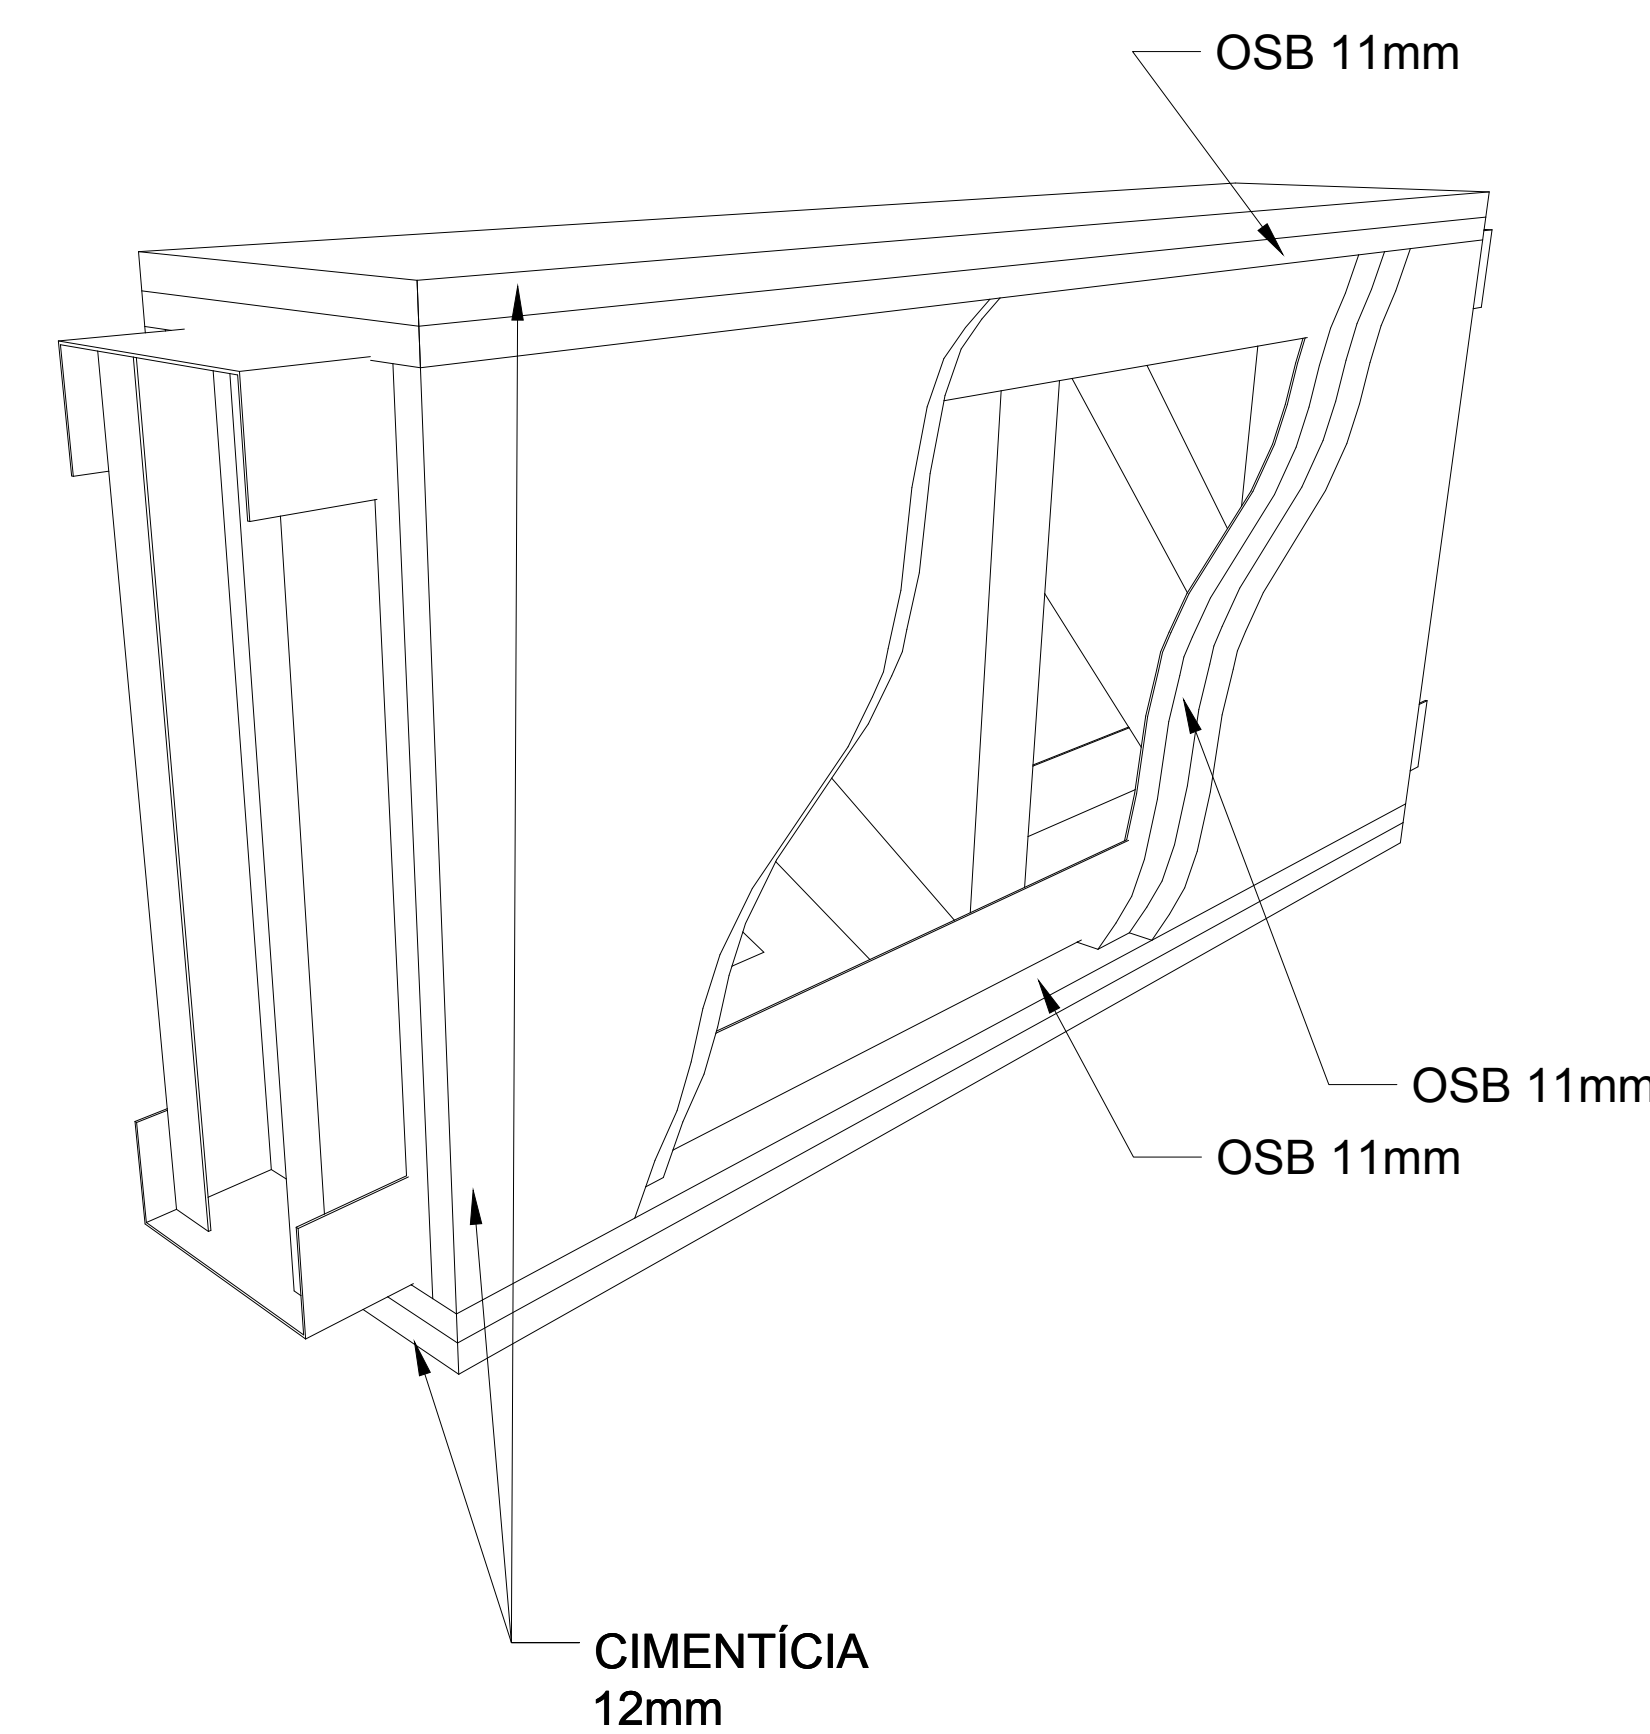

OBS: ENVELOPAR TODA AS FACES DAS ESTRUTURAS (PILARES E VIGAS) E USAR ESTA ESPECIFICAÇÃO DE ESPESSURA PARA AS PAREDES.

DETALHE TÍPICO