


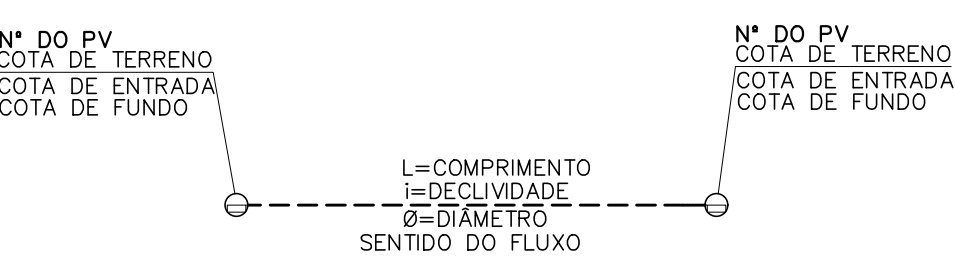

1. As cotas estão em m, exceto onde indicado.
2. As cotas de terreno dos deságües devem ser conferidas in loco por topógrafo.
3. Possíveis interferências que não tenham sido contempladas deverão ser ajustadas durante a obra.

- - - - REDE PROJETADA
 ○ PV PROJETADO
 □ CAIXA DE RALO PROJETADA
 — REDE EXISTENTE



Emissão inicial		18/03/2022
Item	Descrição	Data
  CEPEL CENTRO DE PESQUISAS DE ENERGIA ELÉTRICA SISTEMA DE PESQUISAS SISTEMA DE DRENAGEM PLUVIAL PAVIMENTAÇÃO ADRIANÓPOLIS		
Título Documento Nº DE-PAV-DRE-001-A0		
Origem	Class	Nome
001	14/03/2022	MP0002
002	14/03/2022	000004
003	14/03/2022	000004
DOCUMENTO SIGILOSO PERTENCENTE AO CEPEL		
ESCALA	REV.	FOLHA
1/00		




NOTAS GERAIS

1. As cotas estão em m, exceto onde indicado.
2. As cotas de terreno dos deságües devem ser conferidas in loco por topógrafo.
3. Possíveis interferências que não tenham sido contempladas deverão ser ajustadas durante a obra.

LEGENDA

- - - - SUB-BACIA
 ○ PV PROJETADO
 □ CAIXA DE RALO PROJETADA
 - - - - REDE EXISTENTE

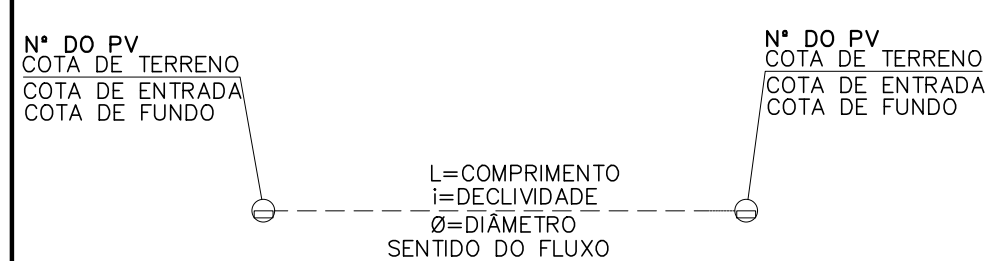

1	Emissão inicial	18/03/2002
2	Descrição	Data

CEPEL

CENTRO DE PESQUISAS DE ENERGIA ELÉTRICA



Título:

SISTEMA DE DRENAGEM PLUVIAL – BACIAS PAVIMENTAÇÃO ADRIANÓPOLIS


Geração 1

	Data	Nome
Dir.	06/05/2003	AFRISO
Proj.	06/05/2002	FELIANA
Int.	06/05/2002	FELIANA

DE – PAV – DR – 002 – A0

ESCALA	REV	FOLHA
1/500	0	04

DOCUMENTO SIGILOSO PERTENCENTE AO CEPEL

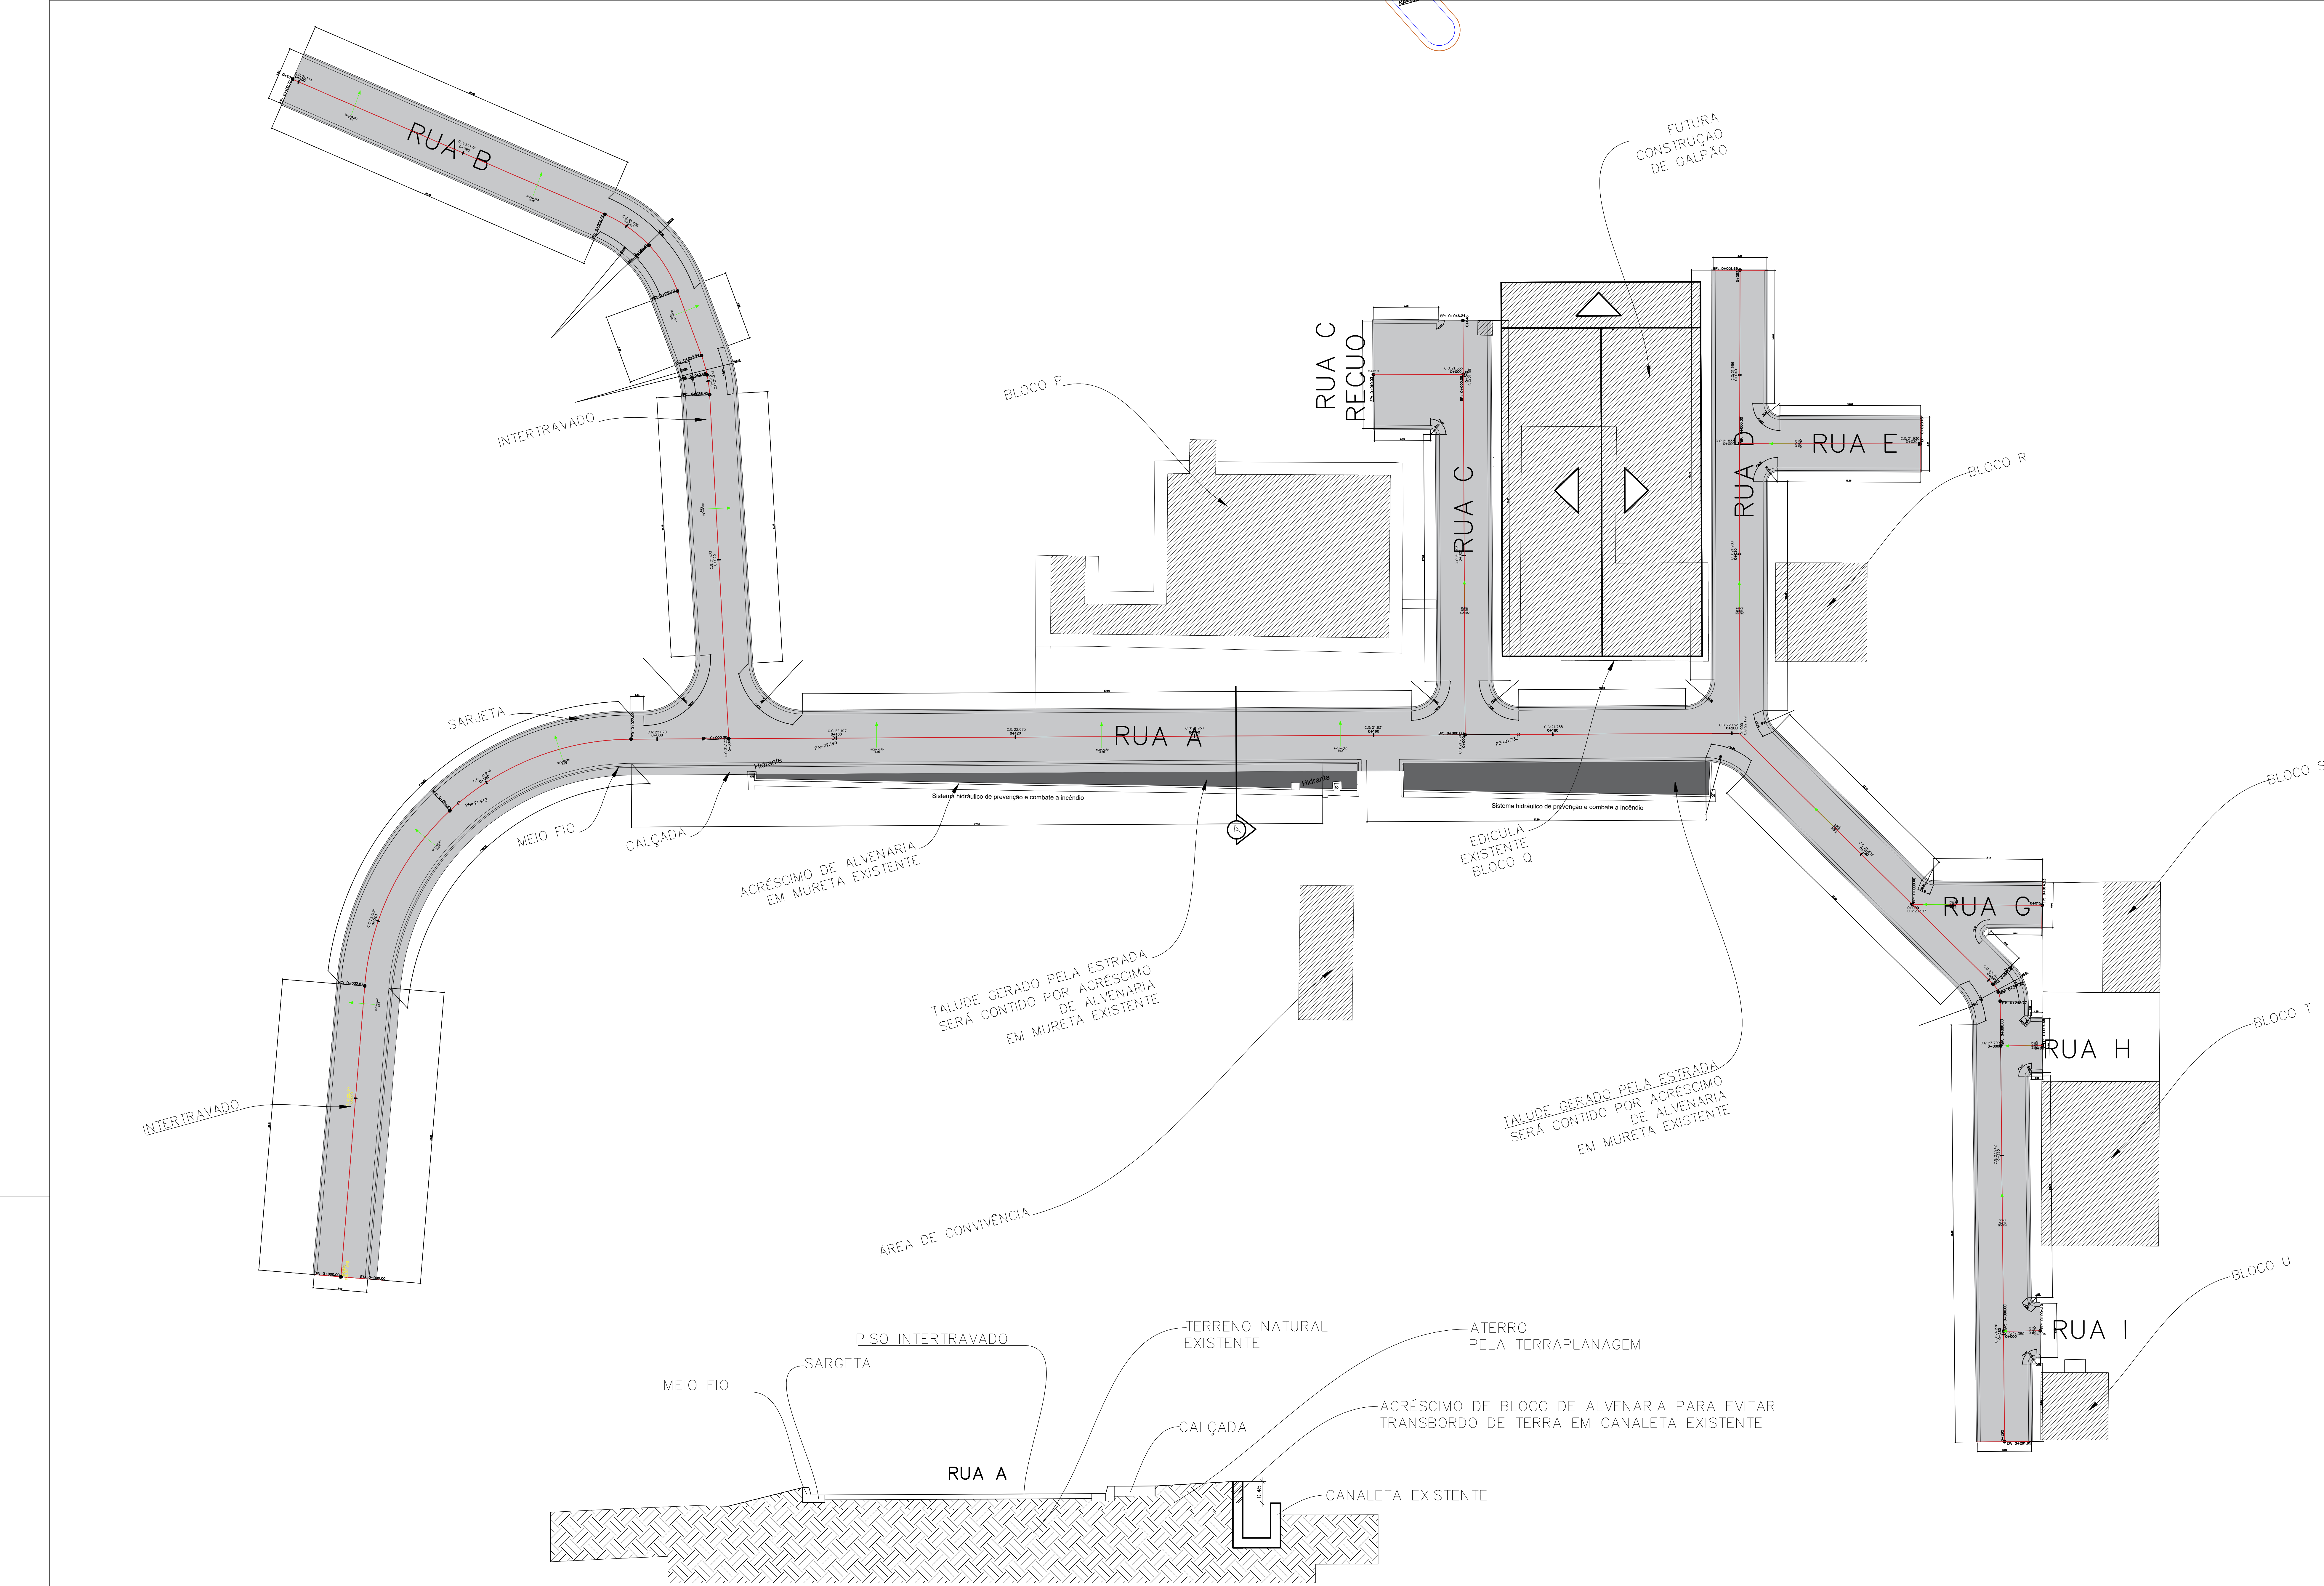

CORTE A TRANSVERSAL ESTACA 120
RUA A
s/escala

NOTAS GERAIS



1. As cotas estão em m, exceto onde indicado.

LEGENDA




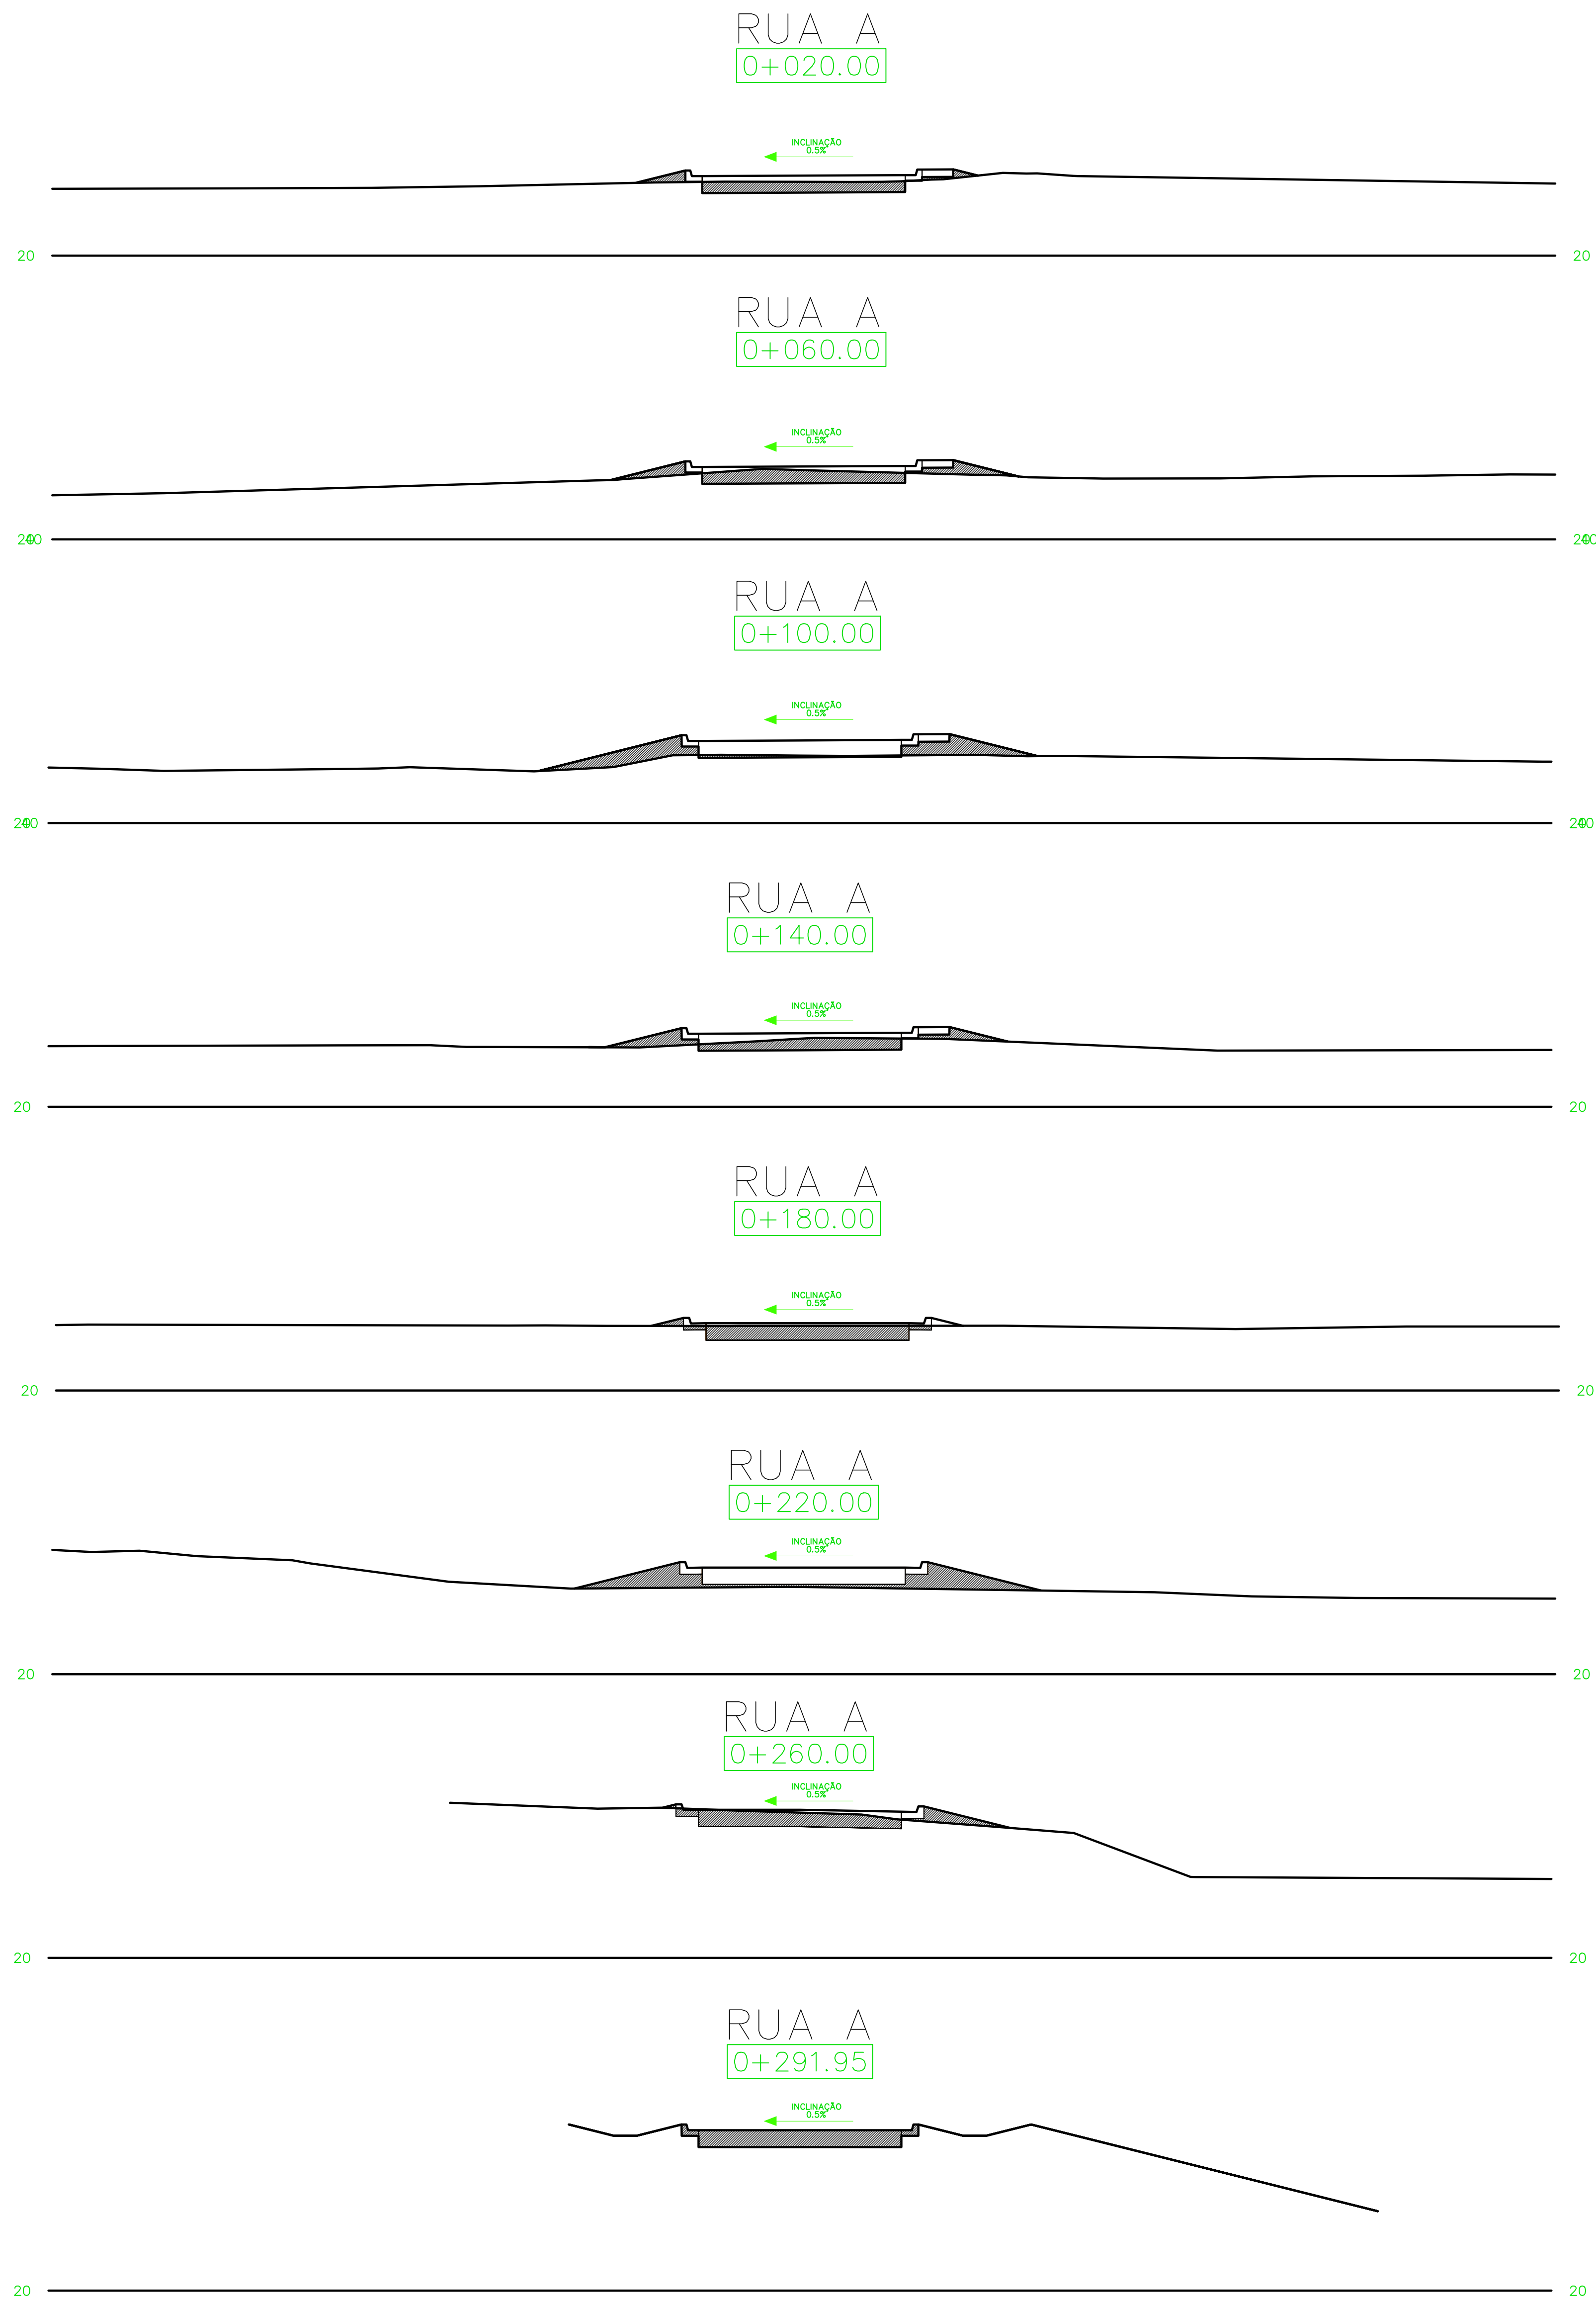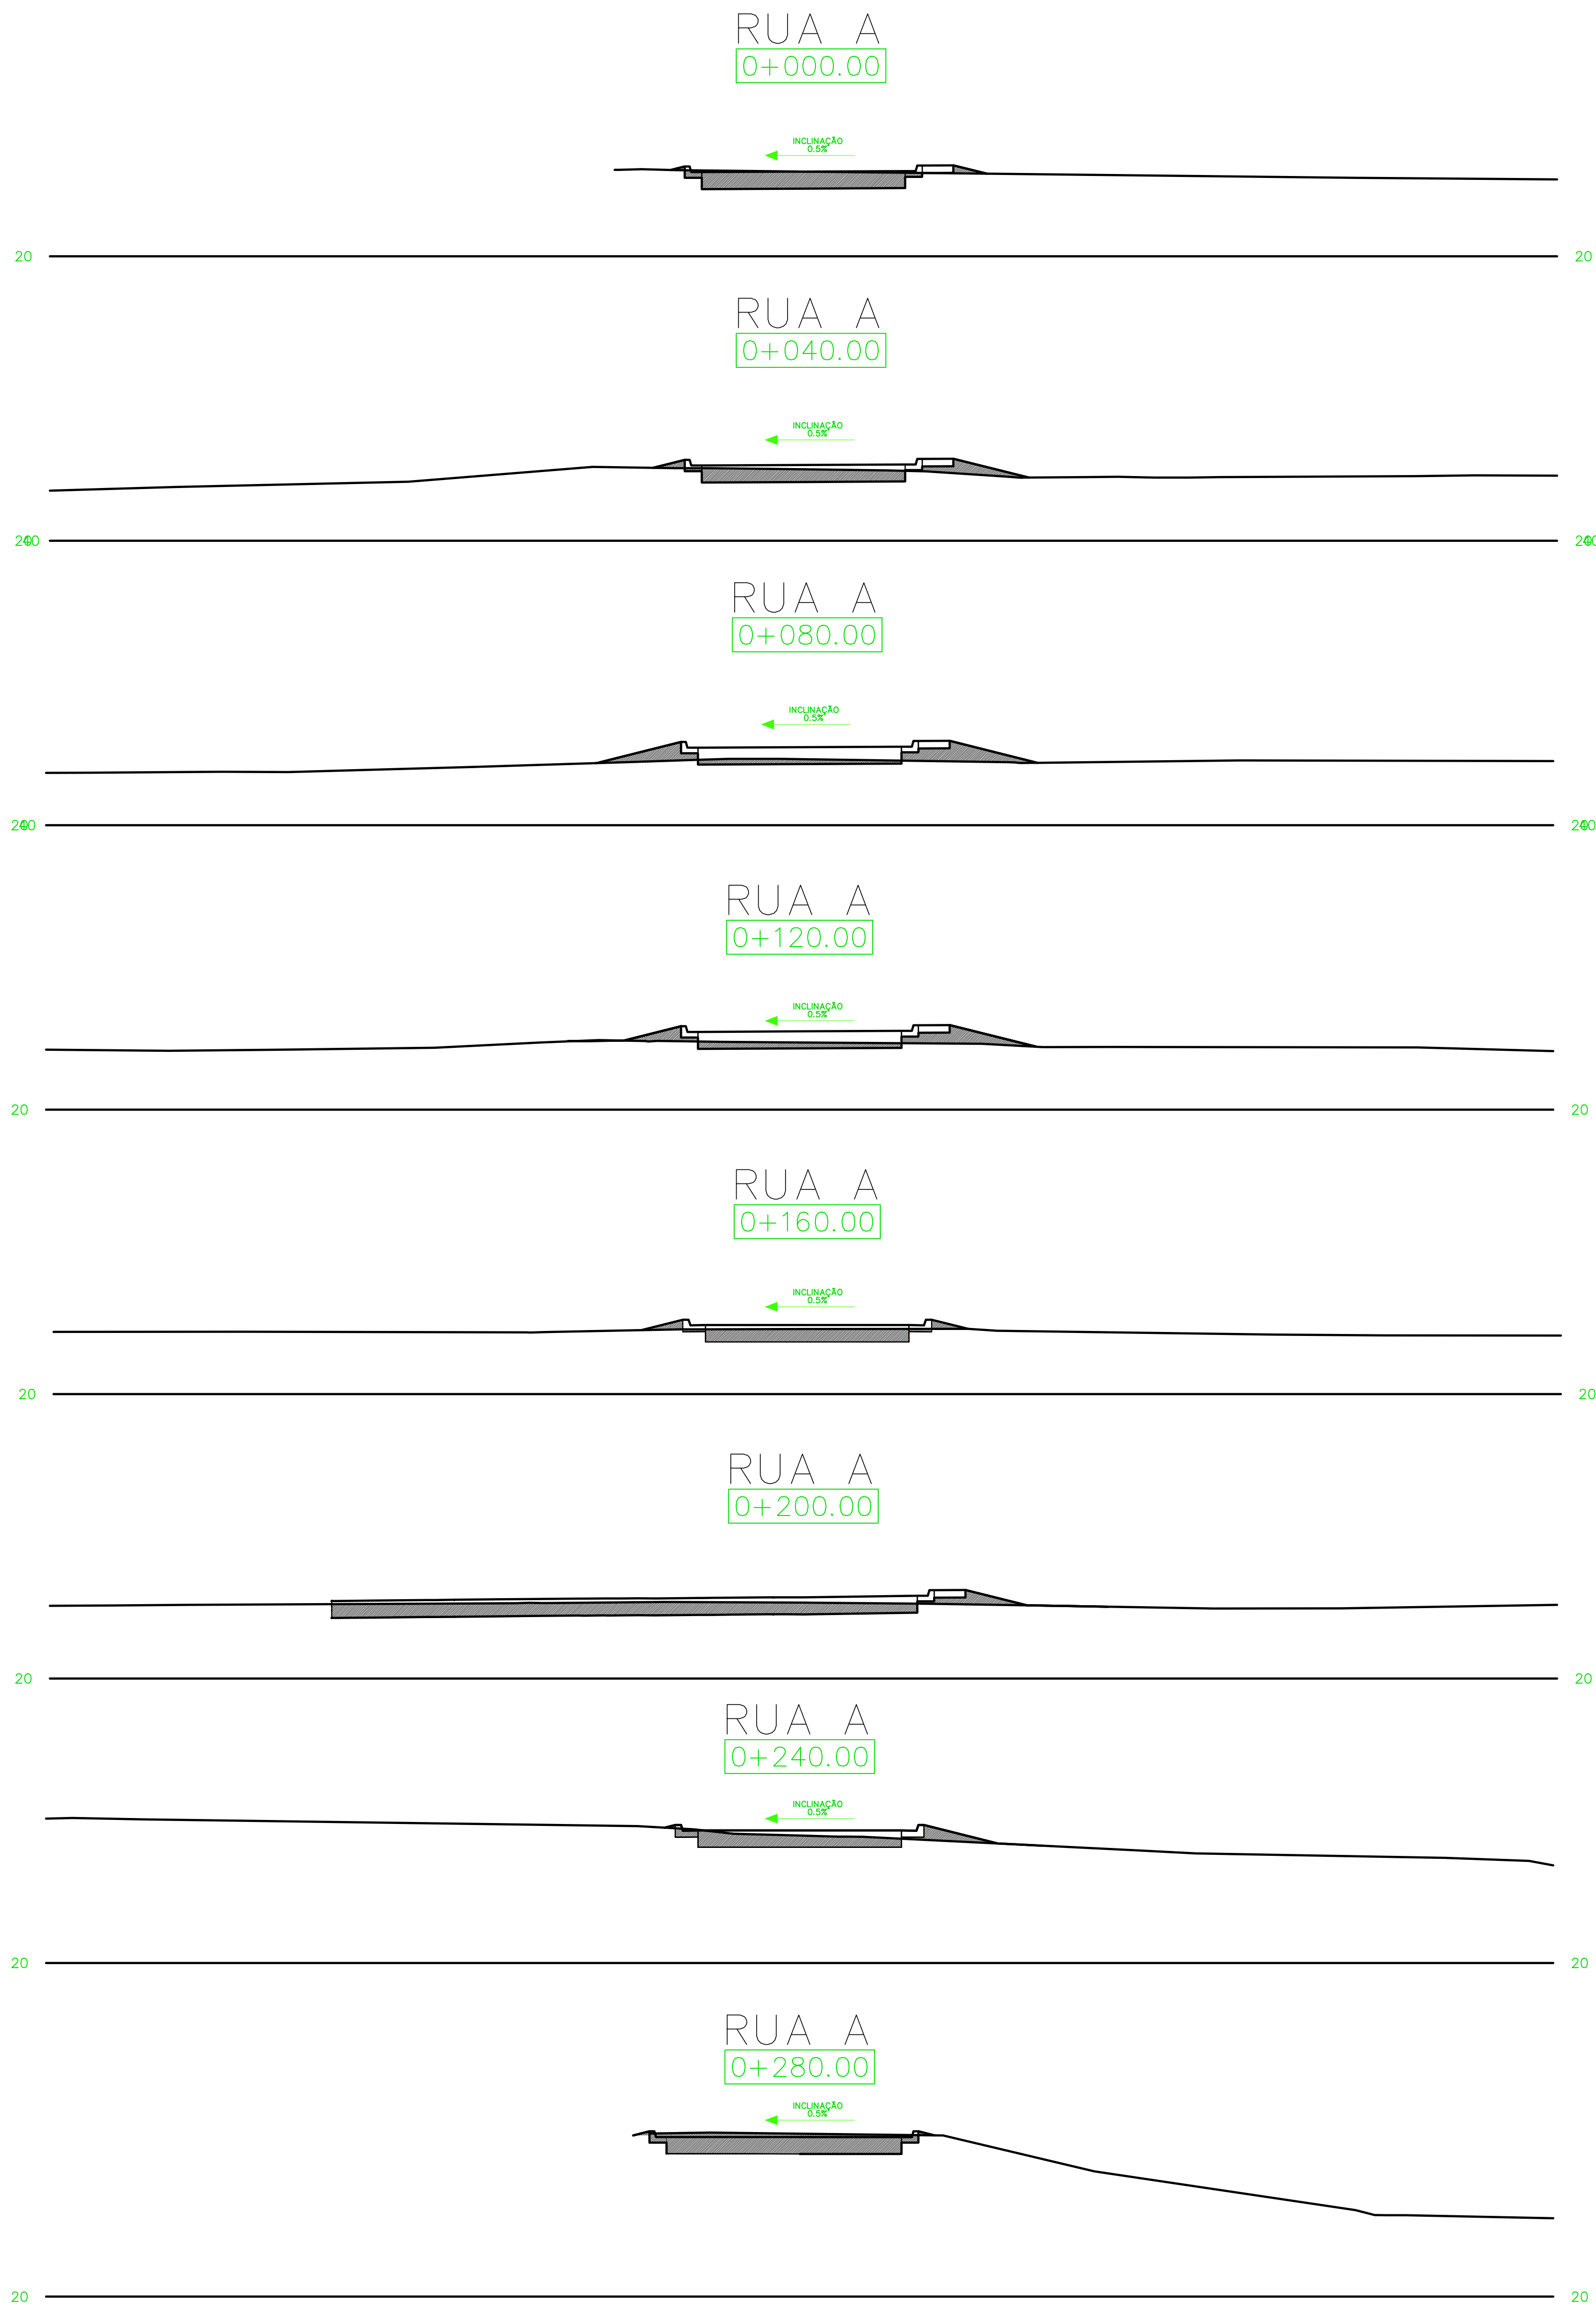

DOCUMENTOS DE REFERÊNCIA

NOTAS GERAIS

1. As cotas estão em m, exceto onde indicado.

LEGENDA

1	Crédito: Autor	16/03/2022
Rev.	Descrição	Data

CEPEL
CENTRO DE PESQUISAS DE ENERGIA ELÉTRICA
SISTEMA ELÉTRICO

CEPEL



Título: CORTES TRANSVERSAIS – RUA A
PAVIMENTAÇÃO ADRIANÓPOLIS

Des.	Data	Nome	Descrição
Des.	16/03/2022	AFRANCO	DE-PAV-DE0-002- AO
Des.	16/03/2022	AFRANCO	
Des.	16/03/2022	AFRANCO	
Des.	16/03/2022	AFRANCO	

DOCUMENTO SOLOSO PERTENCENTE AO CEPEL

ESCALA	REV.	FOYER
Alter	1	1


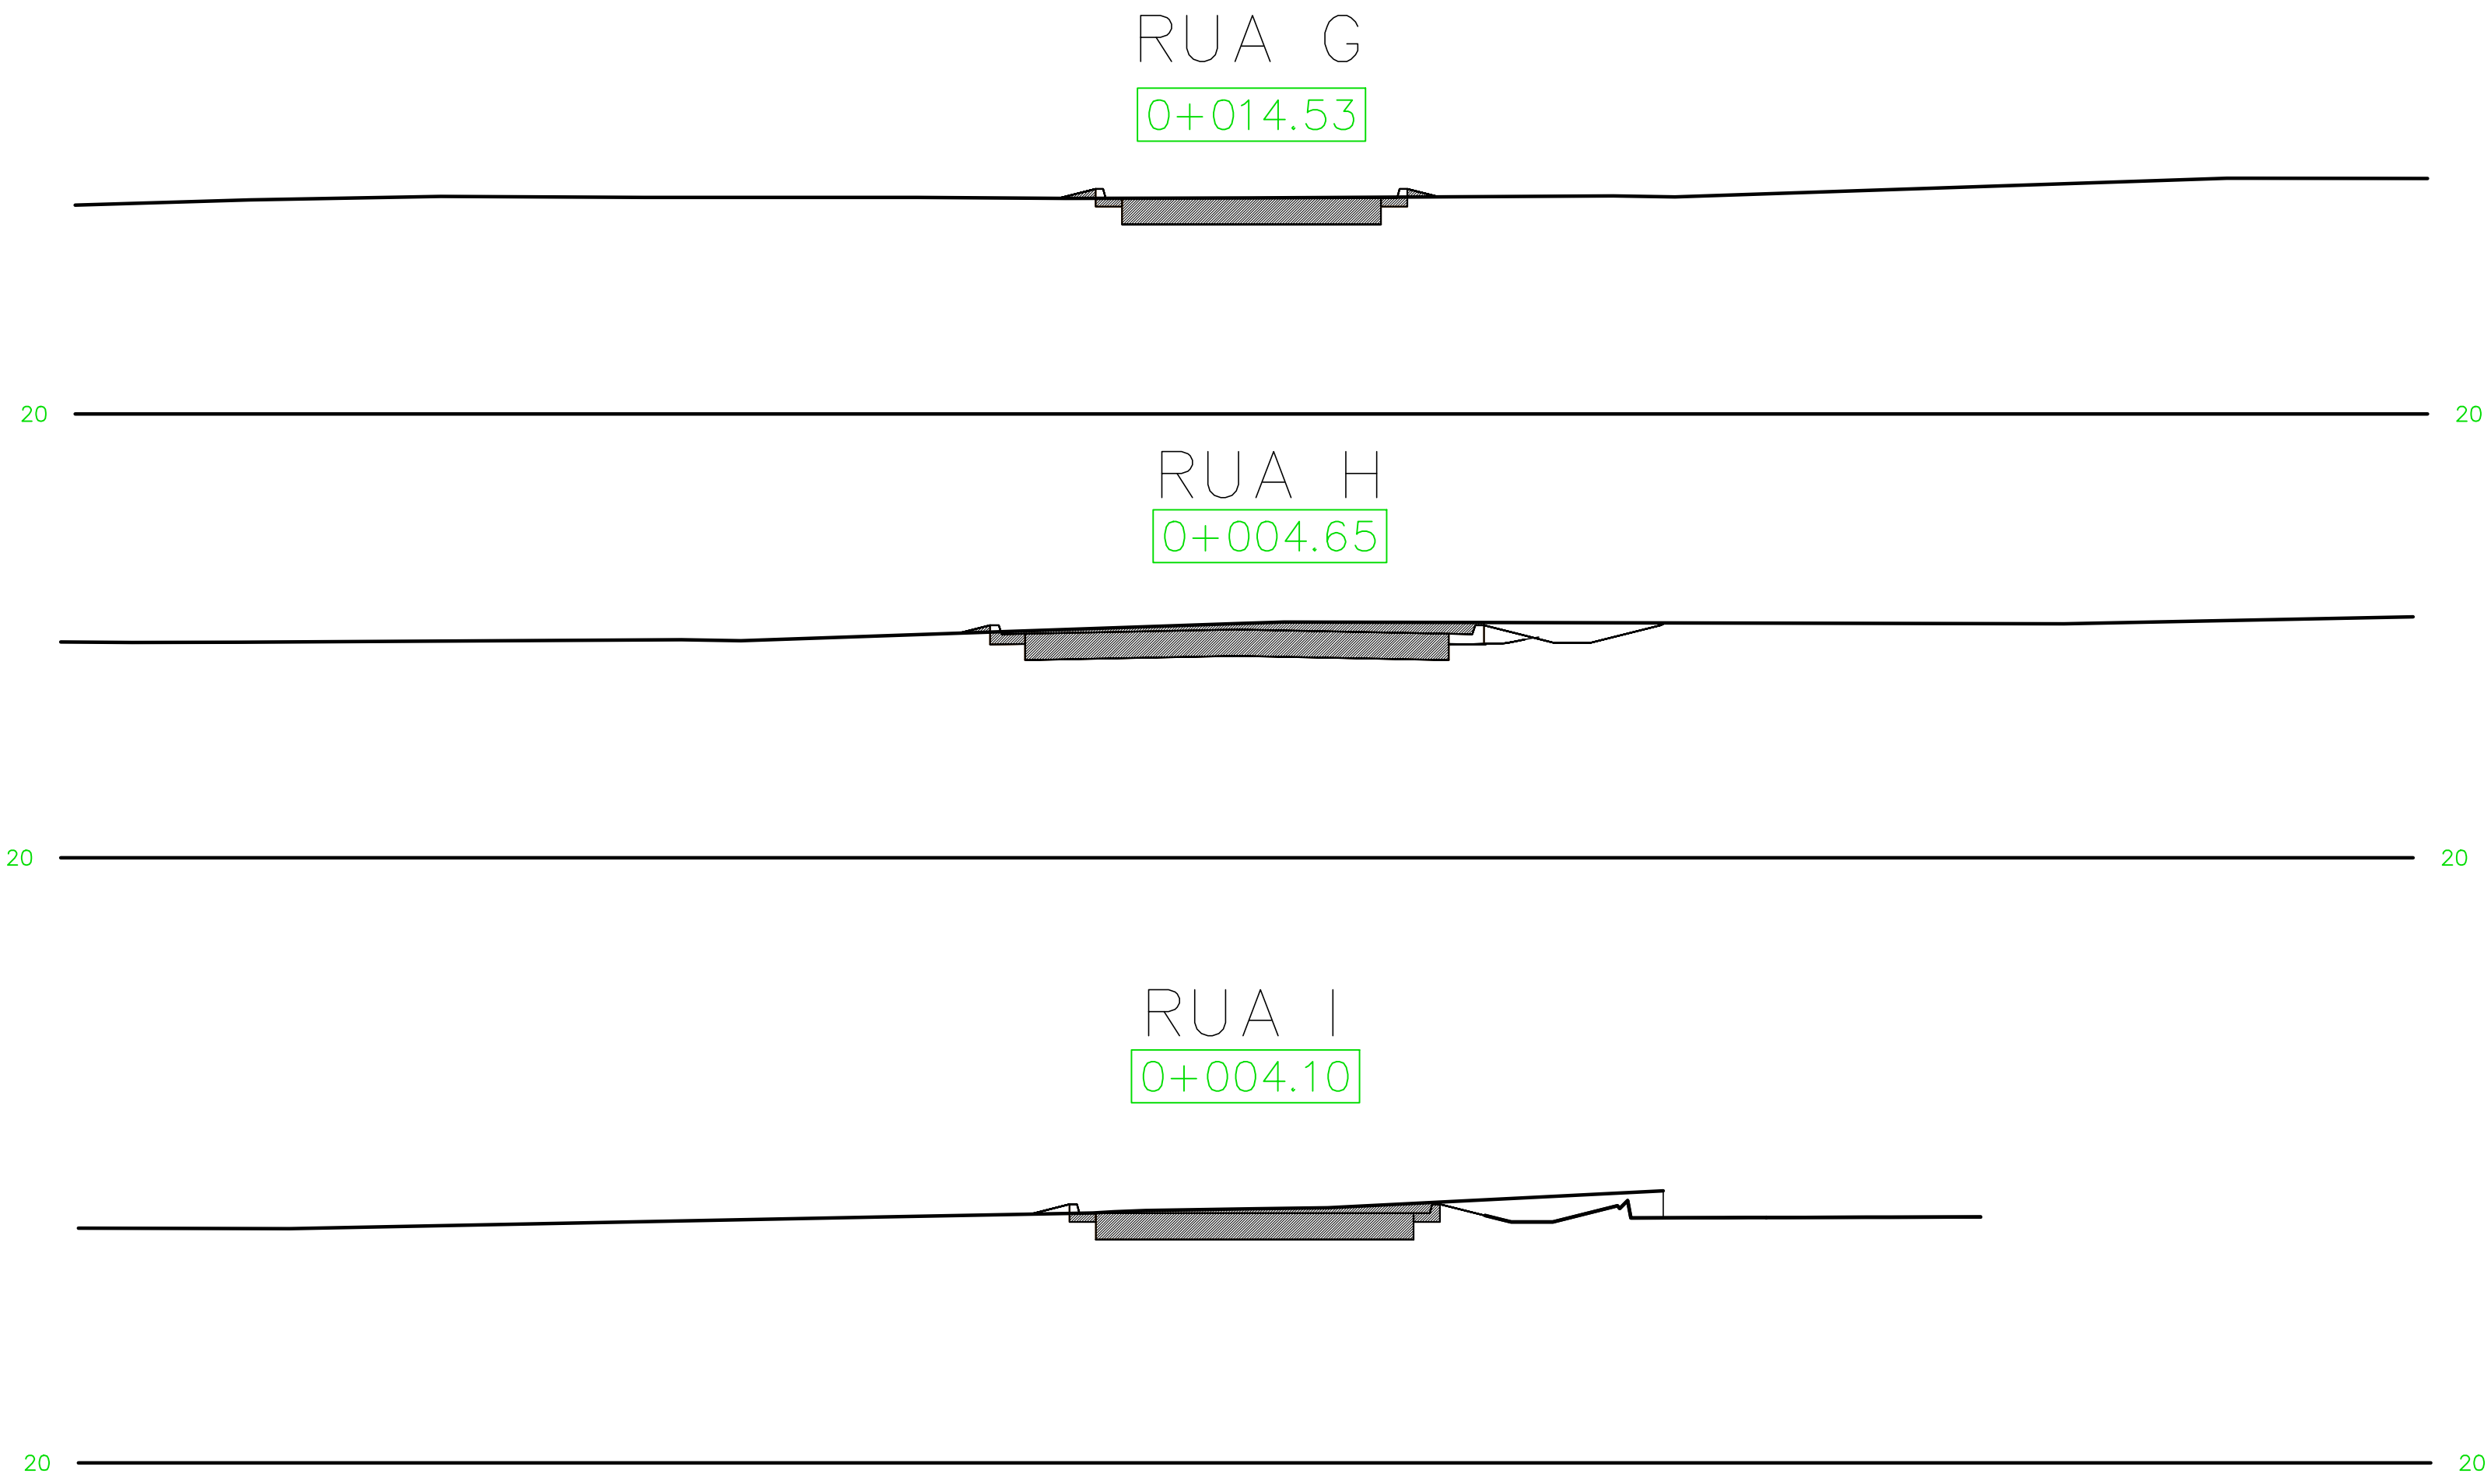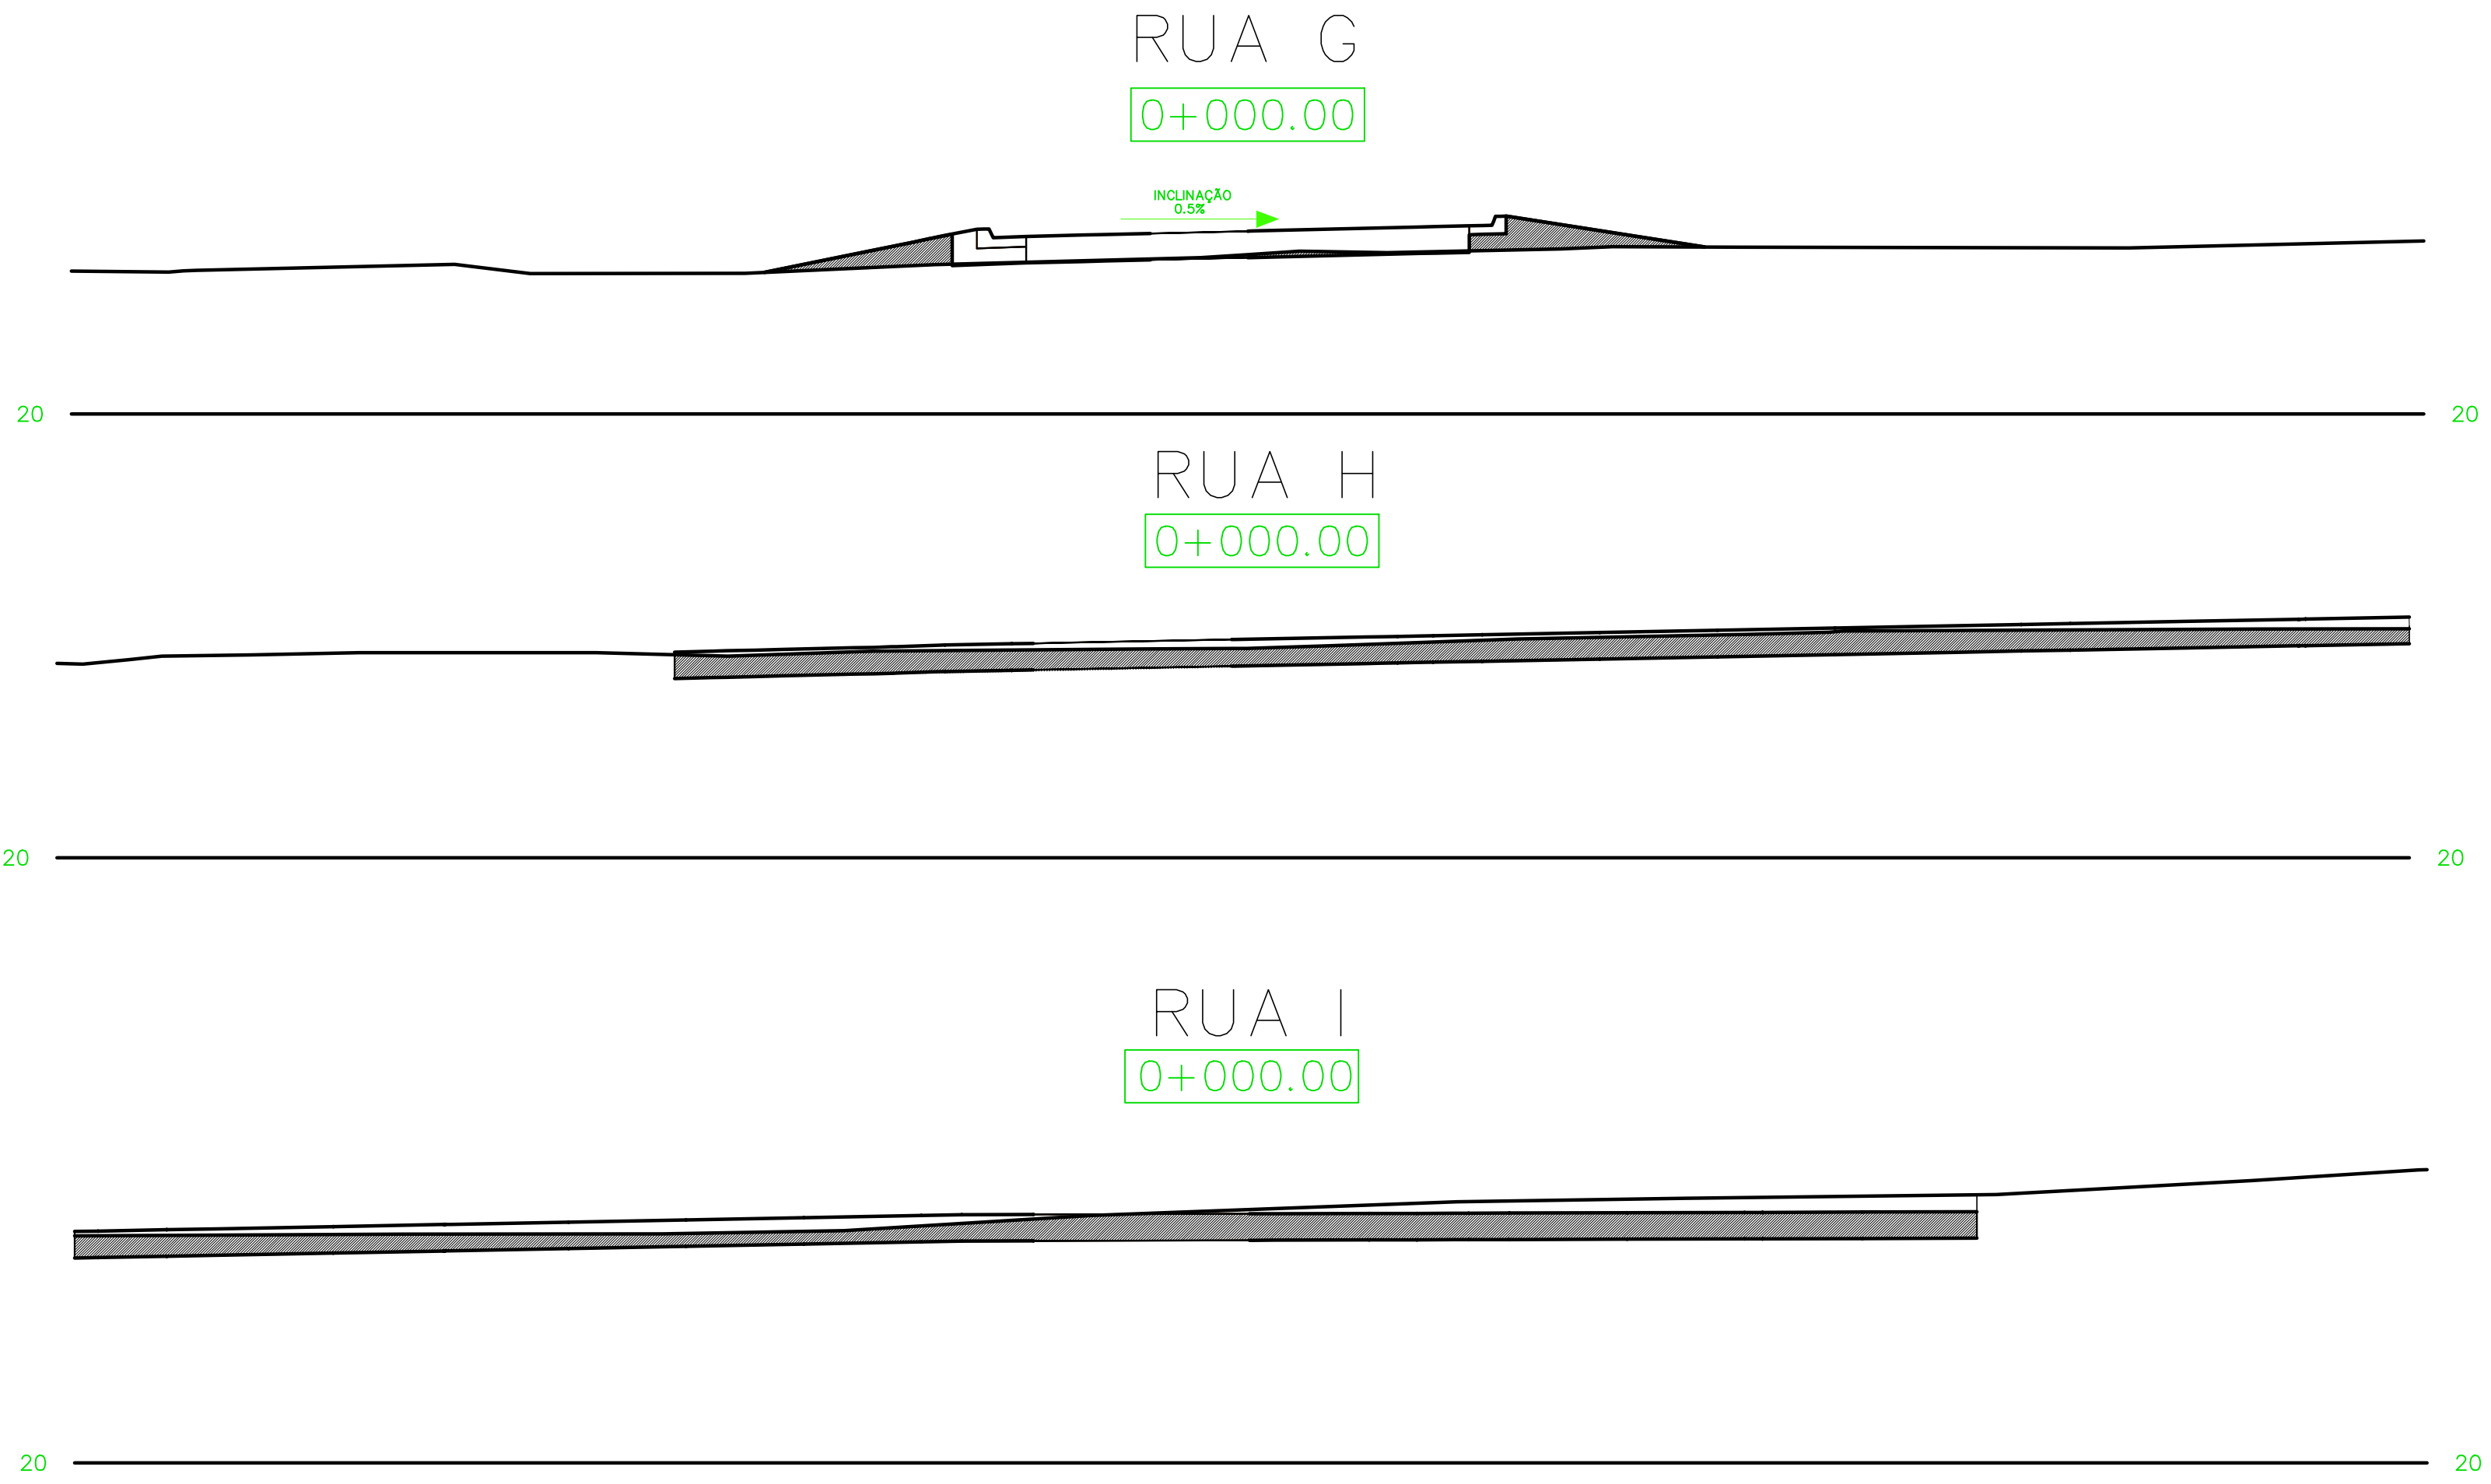

DOCUMENTOS DE REFERÊNCIA

NOTAS GERAIS

1. As cotas estão em m, exceto onde indicado.

LEGENDA

1	Crédito: Autor	18/03/2022
Rev	Descrição	Data

CEPEL
CENTRO DE PESQUISAS DE ENERGIA ELÉTRICA
SISTEMA ELÉTRICO










Título

CORTES TRANSVERSAIS - RUAS G,H,I
PAVIMENTAÇÃO ADRIANÓPOLIS

Des	Data	Nome	Descrição
Des	18/03/2022	AFM	DE-PAV-DE0-004-A0
Rev	18/03/2022	AFM	DOCUMENTO SOLOSO PERTENCENTE AO CEPEL
Rev	18/03/2022	AFM	

ESCALA	REV	FOIN
1:100	1	1



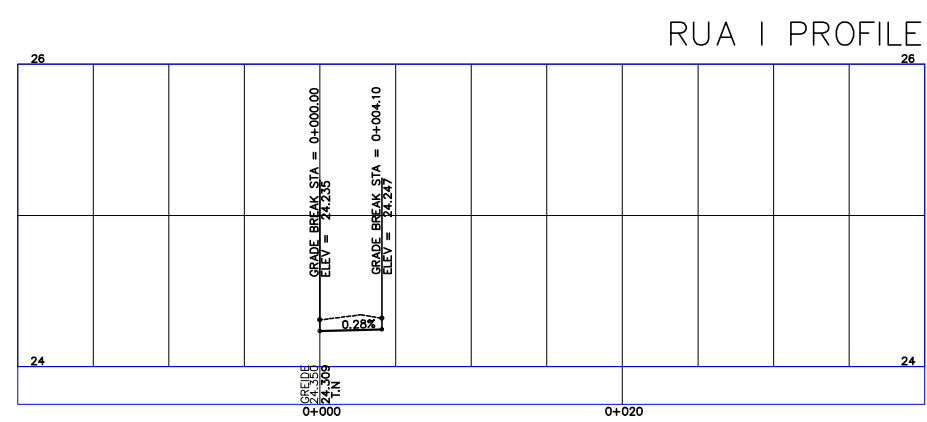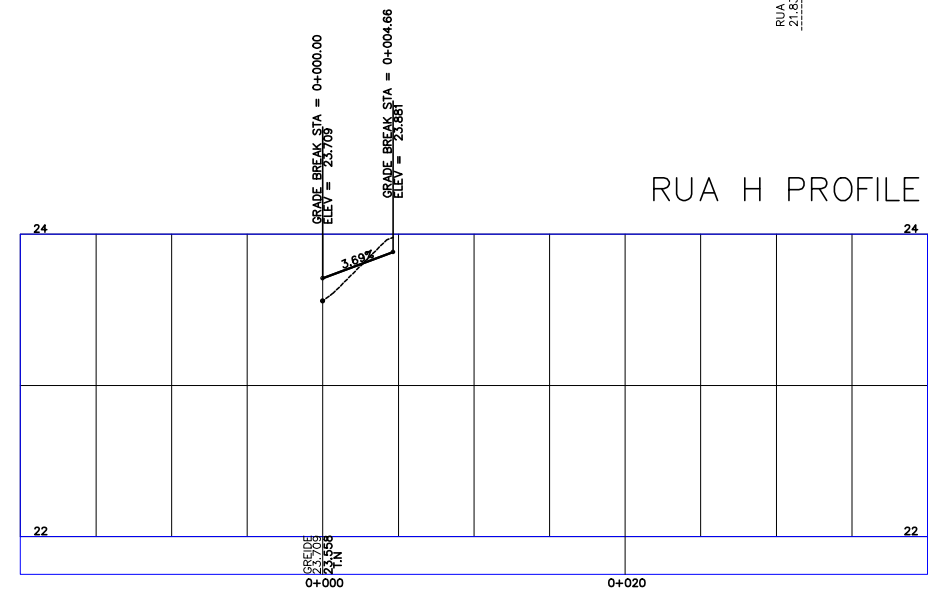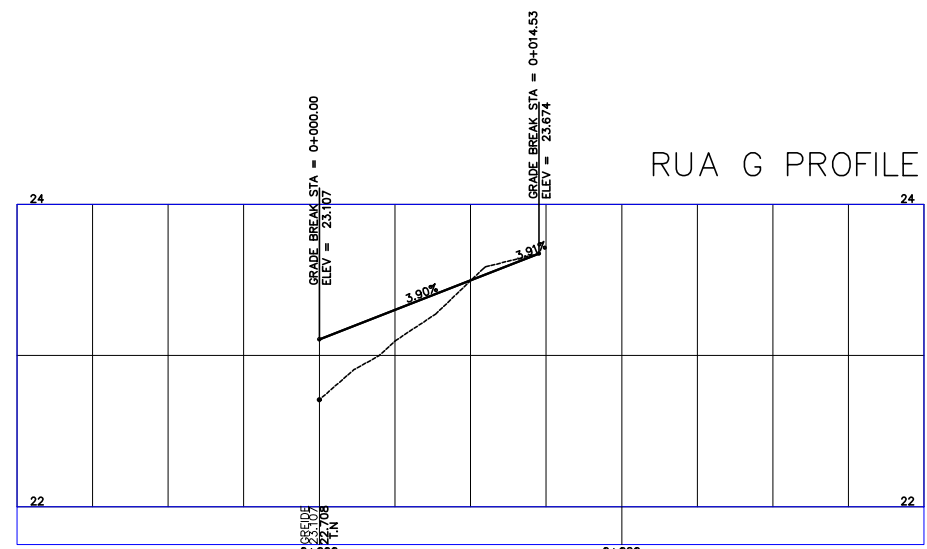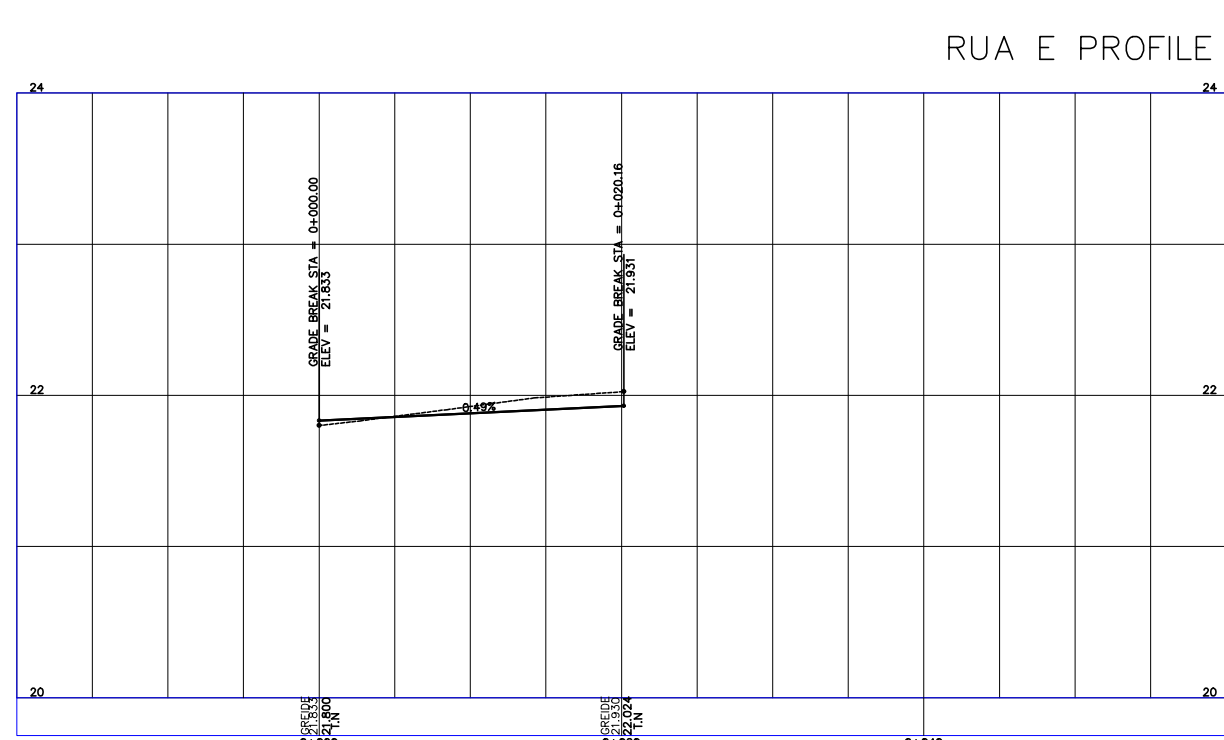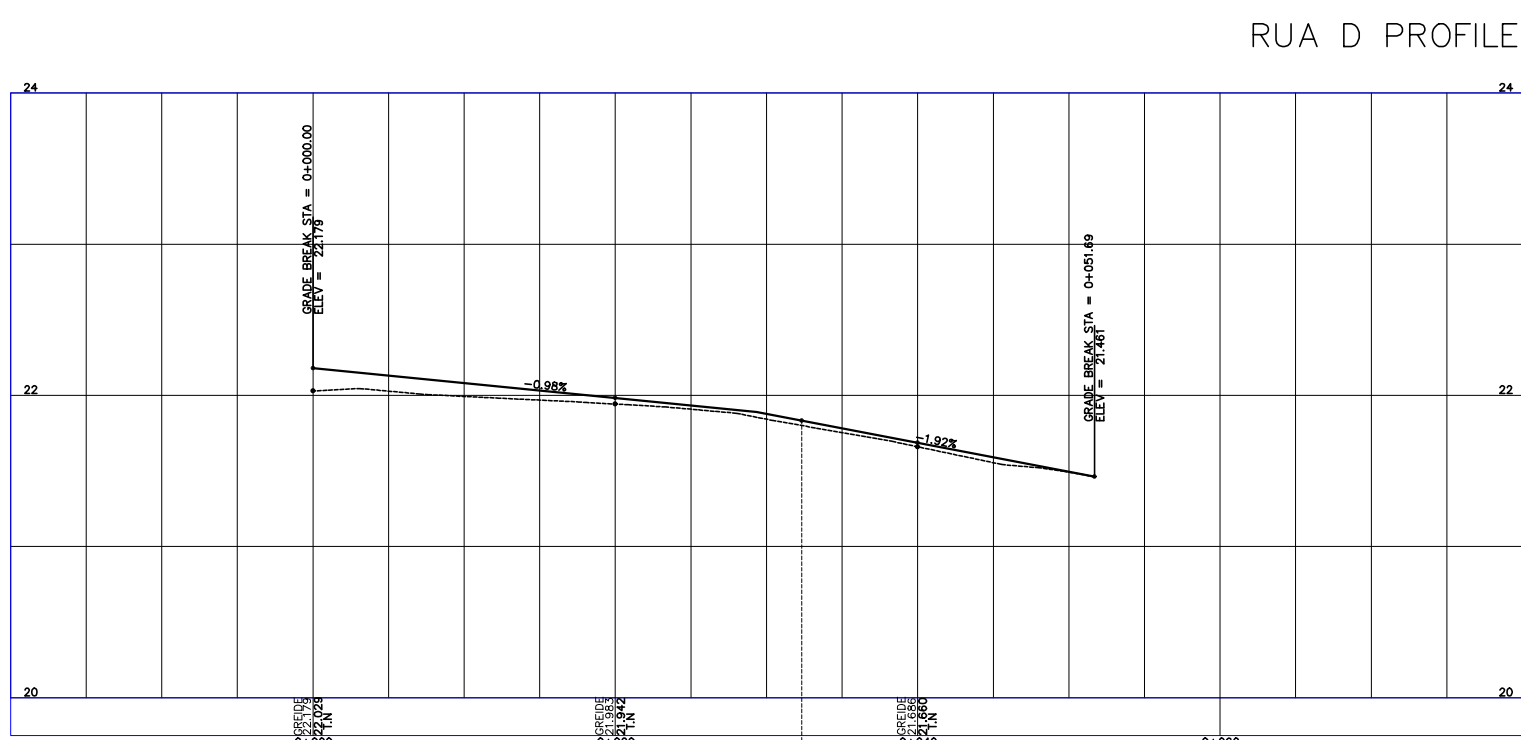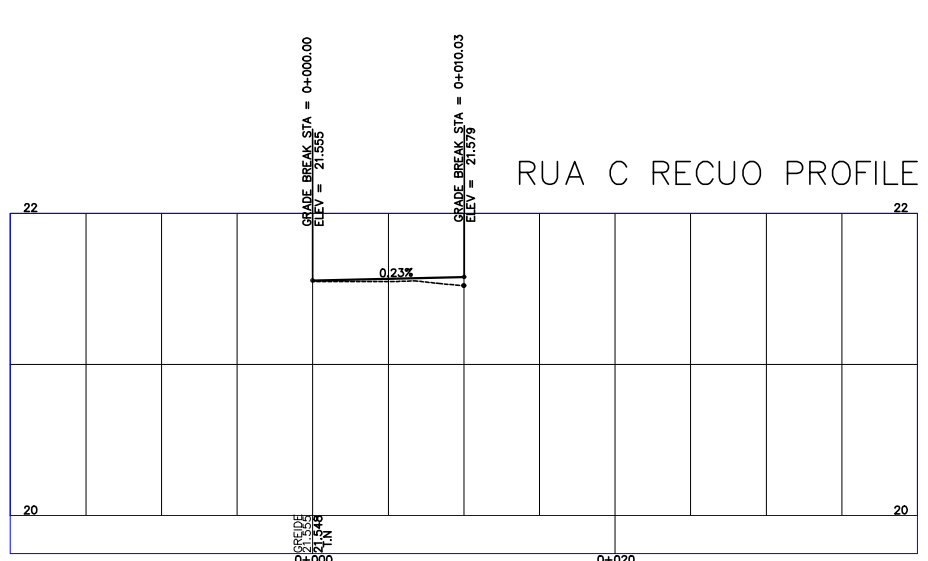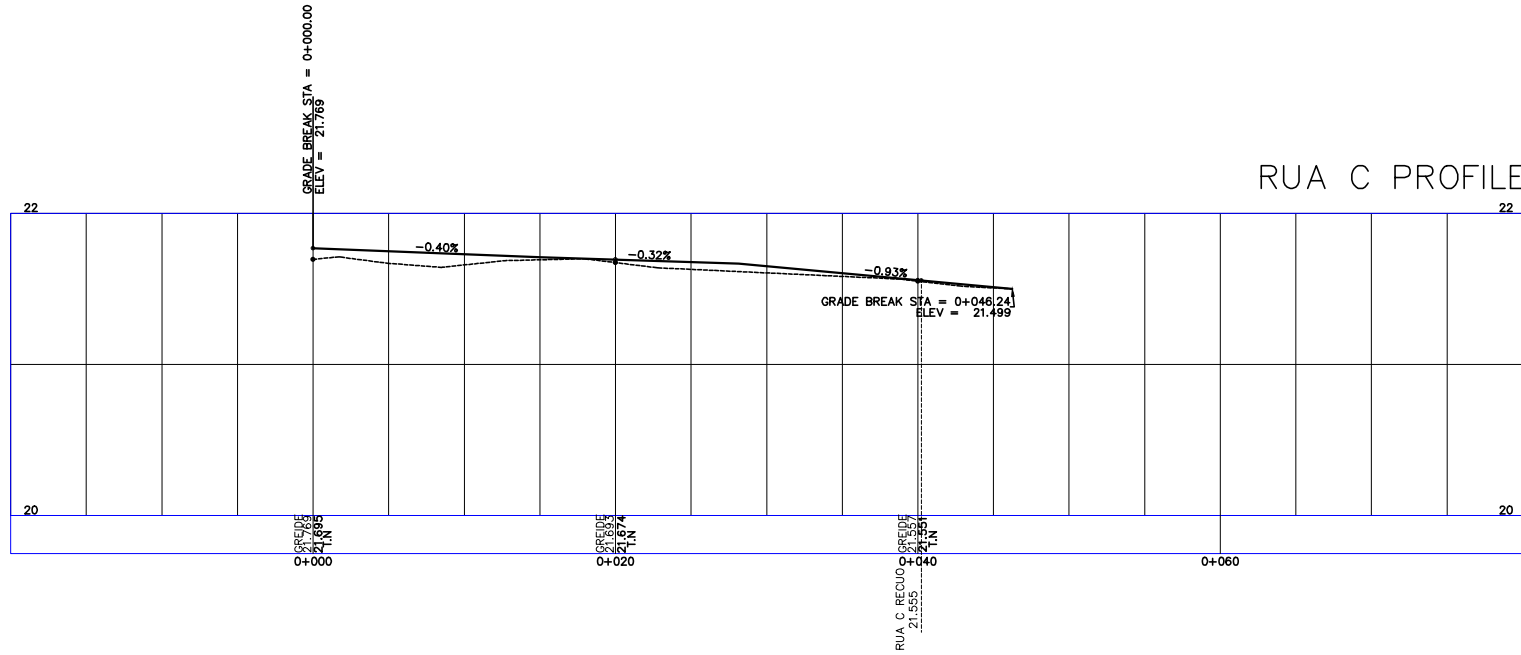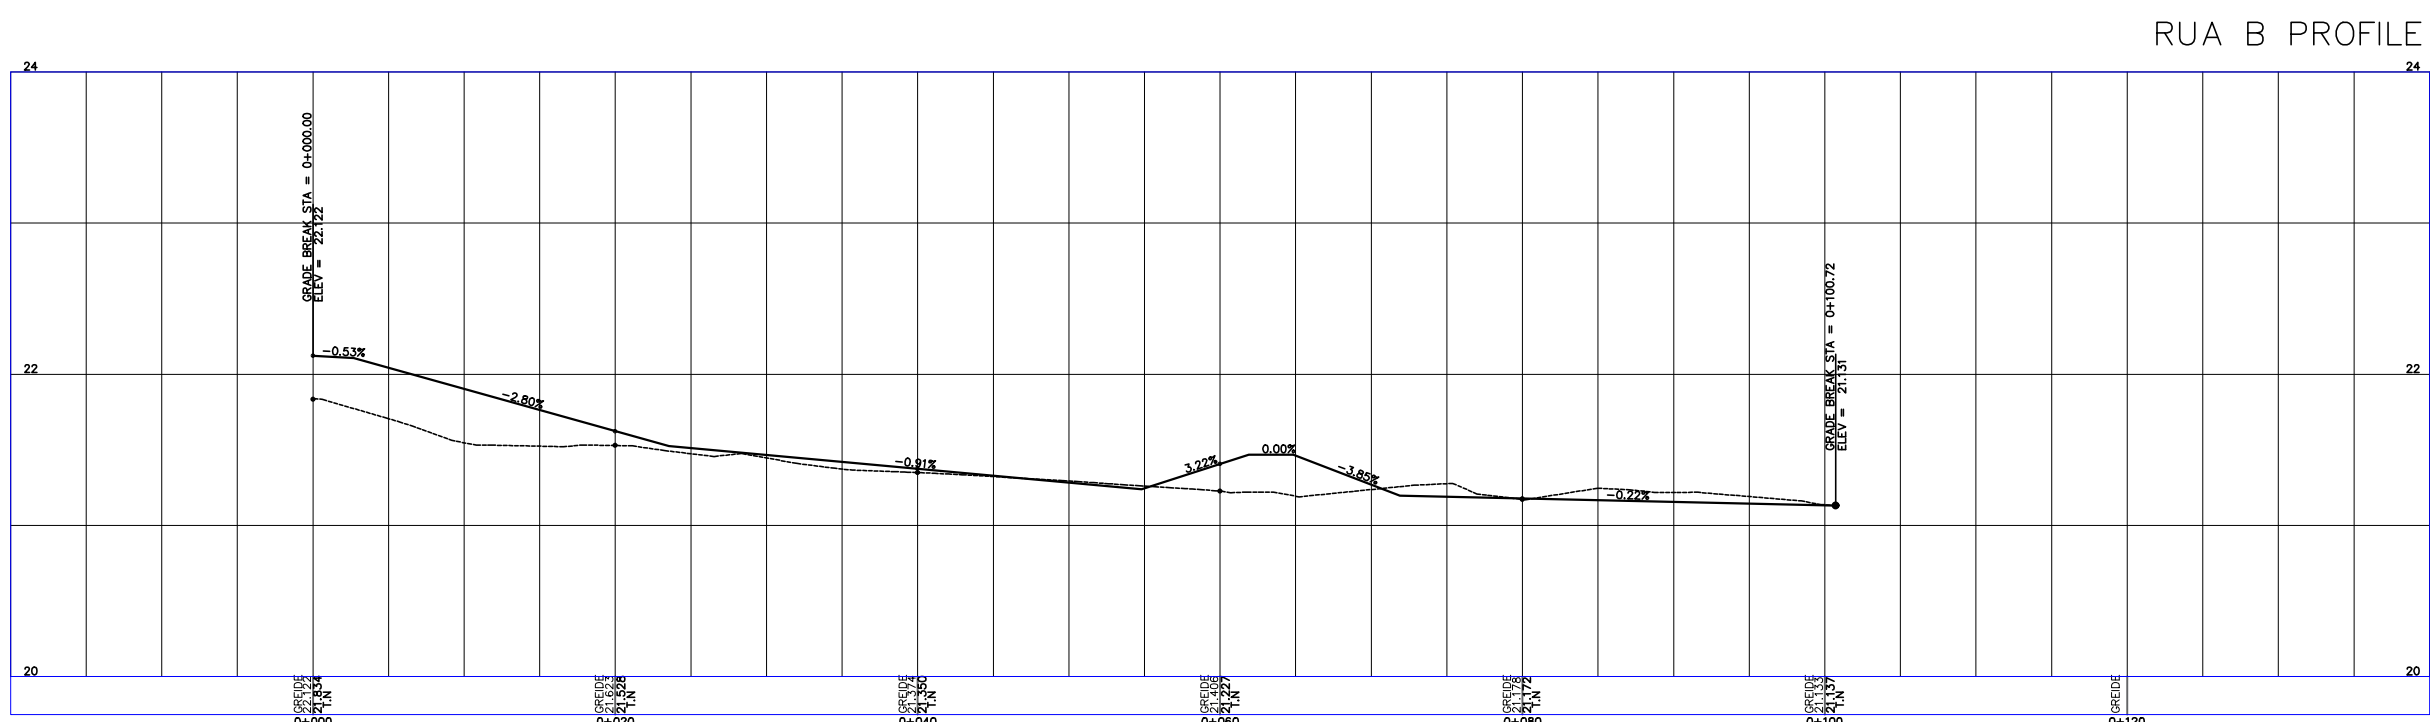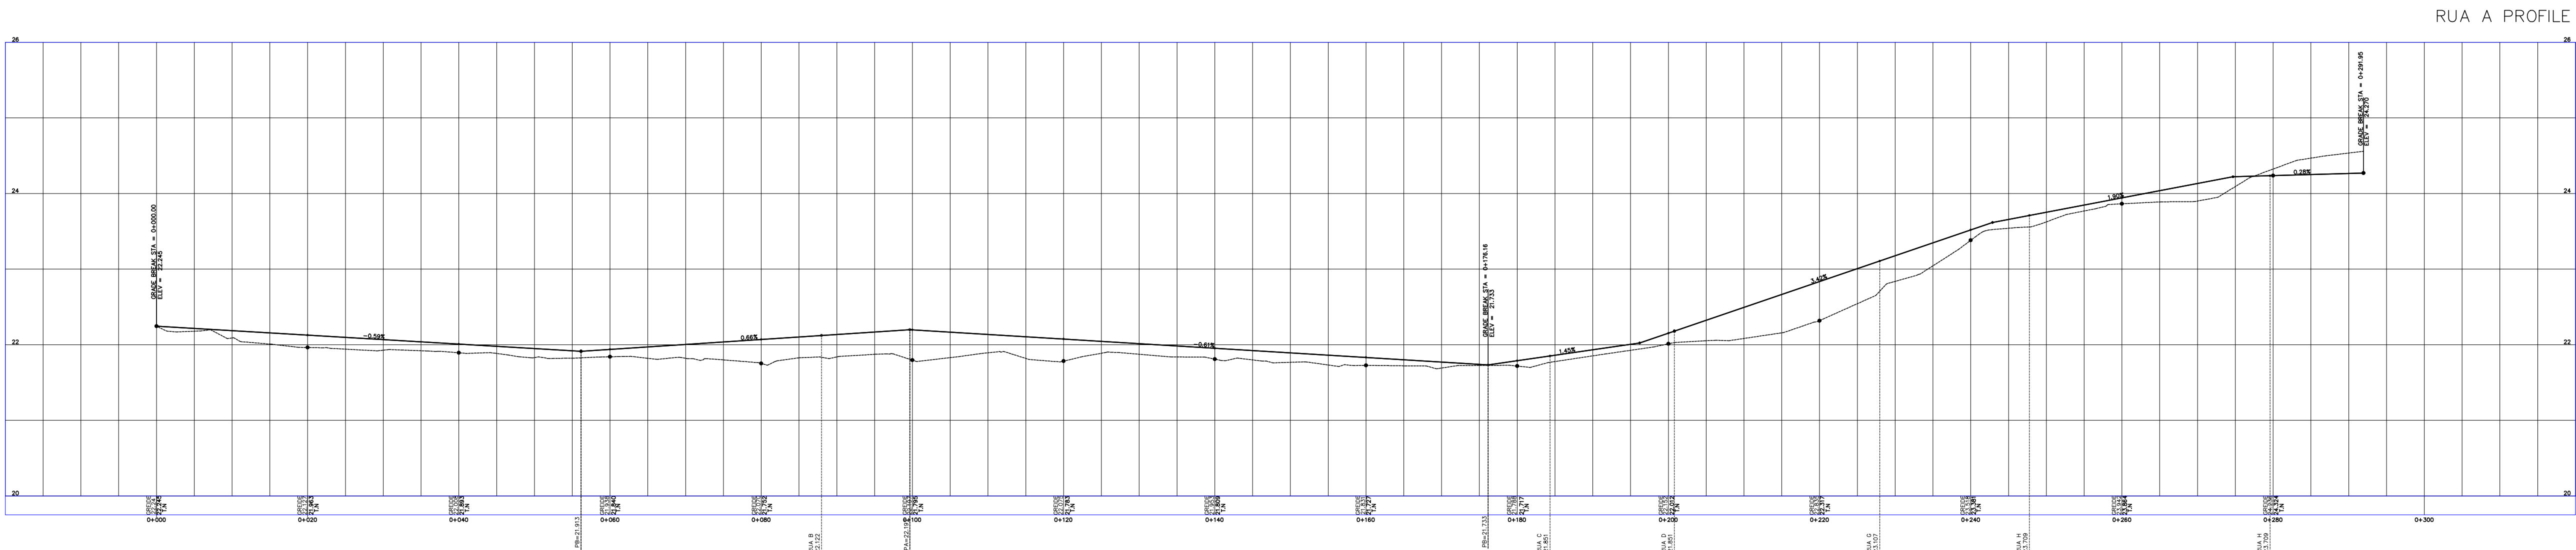


NOTAS GERAIS

1. As cotas estão em m, exceto onde indicado.
2. As cotas de terreno das deságuas devem ser conferidas in loco por topógrafo.
3. Possíveis interferências que não tenham sido contempladas deverão ser ajustadas durante a obra.

LEGENDA

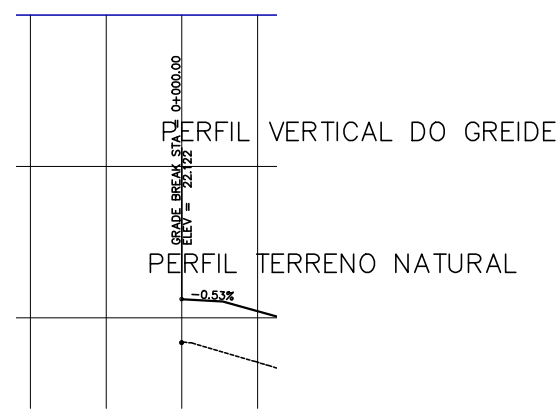

1	Criado	18/03/2022
Rev	Descrição	Data
CEPEL CENTRO DE PESQUISAS DE ENERGIA ELÉTRICA SISTEMA ELÉTRICO		
Título: CORTES LONGITUDINAIS DAS RUAS PAVIMENTAÇÃO ADRIANÓPOLIS		
Des	Data	Nome
Des	18/03/2022	OP002
Rev	18/03/2022	OP002
DOCUMENTO SOLOSO PERTENCENTE AO CEPEL		
ESCALA	REV	FOYMA
1/50	1	1

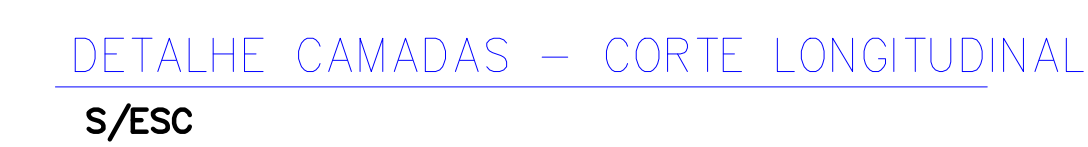A0 - 841 X 1188